
04003222104970036

2823



ΕΦΗΜΕΡΙΣ ΤΗΣ ΚΥΒΕΡΝΗΣΕΩΣ

ΤΗΣ ΕΛΛΗΝΙΚΗΣ ΔΗΜΟΚΡΑΤΙΑΣ

ΤΕΥΧΟΣ ΤΕΤΑΡΤΟ **Αρ. Φύλλου 322**

21 Απριλίου 1997

ΠΟΛΕΟΔΟΜΙΑ

ΔΙΑΤΑΓΜΑΤΑ

Τροποποίηση του εγκεκριμένου ρυμοτομικού σχεδίου των δήμων Ηρακλείου, Πεύκης και Αμαρουσίου (Ν. Αττικής), κατάργηση και επιβολή προκηπίου»

Ο ΠΡΟΕΔΡΟΣ
ΤΗΣ ΕΛΛΗΝΙΚΗΣ ΔΗΜΟΚΡΑΤΙΑΣ

Έχοντας υπόψη:

1. Τις διατάξεις των άρθρων 3, 9, 11 και 70 του Ν.Δ/τος της 17.7.1923 «περί σχεδίων πόλεων κ.λπ.» (Α' 228) όπως μεταγενέστερα τροποποιήθηκαν και συμπληρώθηκαν.
2. Τις διατάξεις της παρ. 3 του άρθρου 99 του Ν. 1892/1990 «Για τον εκσυγχρονισμό και την ανάπτυξη και άλλες διατάξεις» (Α' 101) όπως αντικαταστάθηκε με την παρ. 2 του άρθρου 7 του Ν. 2052/1992 «Μέτρα για την αντιμετώπιση του νέφους και πολεοδομικές ρυθμίσεις» (Α' 94).
3. Τις διατάξεις του άρθρου 29Α του Ν. 1558/1985 «Κυβέρνηση και Κυβερνητικά Όργανα» (Α' 137) όπως αυτό προστέθηκε με το άρθρο 27 του Ν. 2081/1992 (Α' 154).
4. Τις 363/1995 και 536/1995 γνωμοδοτήσεις του δημοτικού συμβουλίου Αμαρουσίου.
5. Τις 131/1995 και 164/1995 γνωμοδοτήσεις του δημοτικού συμβουλίου Πεύκης.
6. Την 189/1995 γνωμοδότηση του δημοτικού συμβουλίου Ηρακλείου.
7. Τις 77/1995 και 333/1996 γνωμοδοτήσεις του Κεντρικού Συμβουλίου Χωροταξίας, Οικισμού και Περιβάλλοντος.
8. Το γεγονός ότι από τις κανονιστικές διατάξεις του διατάγματος αυτού δεν προκαλείται δαπάνη σε βάρος του κρατικού προϋπολογισμού και του οικείου Ο.Τ.Α.
9. Την 497/1996 γνωμοδότηση του Συμβουλίου της Επικρατείας με πρόταση του Υπουργού Περιβάλλοντος, Χωροταξίας και Δημοσίων Έργων, αποφασίζουμε:

Άρθρο 1

Εγκρίνεται η τροποποίηση του εγκεκριμένου ρυμοτομικού σχεδίου των Δήμων Ηρακλείου, Πεύκης και Αμαρουσίου (Ν. Αττικής) και ειδικότερα στα οικοδομικά τετράγωνα 607, 608, 263 και στο 262 χώρο αθλητικών εγκαταστάσεων του Δήμου Ηρακλείου στα οικοδομικά τετράγωνα 1, 2 και 5 του Δήμου Πεύκης και στα οικοδομικά τετράγωνα 995, 996, 998, 1012, 1014, 673, 674, 675, 677, 679, 682, 802, 822, 824, 796, 519, 520, 525, 518, 514α, 513, 512, 511, 510, 504, 415, 801, 503, 498, 514, 508 και 509 του Δήμου Αμαρουσίου με την μετατόπιση ρυμοτομικών και οικοδομικών γραμμών, την κατάργηση νησίδων κοινοχρήστου χώρου, την έγκριση πεζοδρόμου, τη δημιουργία κοινοχρήστου πρασίνου, τη μετατροπή του εναπομένοντος χώρου αθλητικών εγκαταστάσεων σε χώρο κοινόχρηστου πρασίνου και τη μετατροπή οικοδομήσιμων χώρων σε χώρους εγκαταστάσεων υποστήριξης έργου όπως οι παραπάνω ρυθμίσεις φαίνονται στα σχετικά δέκα τέσσερα (14) πρωτότυπα διαγράμματα σε κλίμακα 1:500 που θεωρήθηκαν από τον προϊστάμενο της Δ/νσης Τοπογραφικών Εφαρμογών με την 90503/1996 πράξη του και που αντίτυπά τους σε φωτοσμίκρυνση δημοσιεύονται με το παρόν διάταγμα.

Άρθρο 2

Στο πρόσωπο των οικοπέδων οικοδομημένων ή μη που βρίσκονται στην περιοχή της οποίας τροποποιείται το σχέδιο με το προηγούμενο άρθρο καταργείται το προβλεπόμενο από το εγκεκριμένο σχέδιο προκήπιο και επιβάλλεται νέο πλάτους τεσσάρων (4.00), πέντε (5.00), έξι (6.00), επτά (7.00), οκτώ (8.00), εννέα (9.00) και δώδεκα (12.00) μέτρων όπως φαίνεται στα διαγράμματα του άρθρου 1.

Άρθρο 3

Η ισχύς του παρόντος διατάγματος αρχίζει από τη δημοσίευσή του στην Εφημερίδα της Κυβερνήσεως.

Στον Υπουργό Περιβάλλοντος, Χωροταξίας και Δημοσίων Έργων αναθέτουμε τη δημοσίευση και εκτέλεση του παρόντος διατάγματος.

Αθήνα, 7 Μαρτίου 1997

Ο ΠΡΟΕΔΡΟΣ ΤΗΣ ΔΗΜΟΚΡΑΤΙΑΣ
ΚΩΝΣΤΑΝΤΙΝΟΣ ΣΤΕΦΑΝΟΠΟΥΛΟΣ

Ο ΥΠΟΥΡΓΟΣ
ΠΕΡΙΒΑΛΛΟΝΤΟΣ, ΧΩΡΟΤΑΞΙΑΣ ΚΑΙ ΔΗΜ. ΕΡΓΩΝ
ΚΩΣΤΑΣ ΛΑΛΙΩΤΗΣ

Ο.Τ. 512


Ο.Τ. 518


Ο.Τ. 517


Ο.Τ. 519

Ο.Τ. 520

Ο.Τ. 525

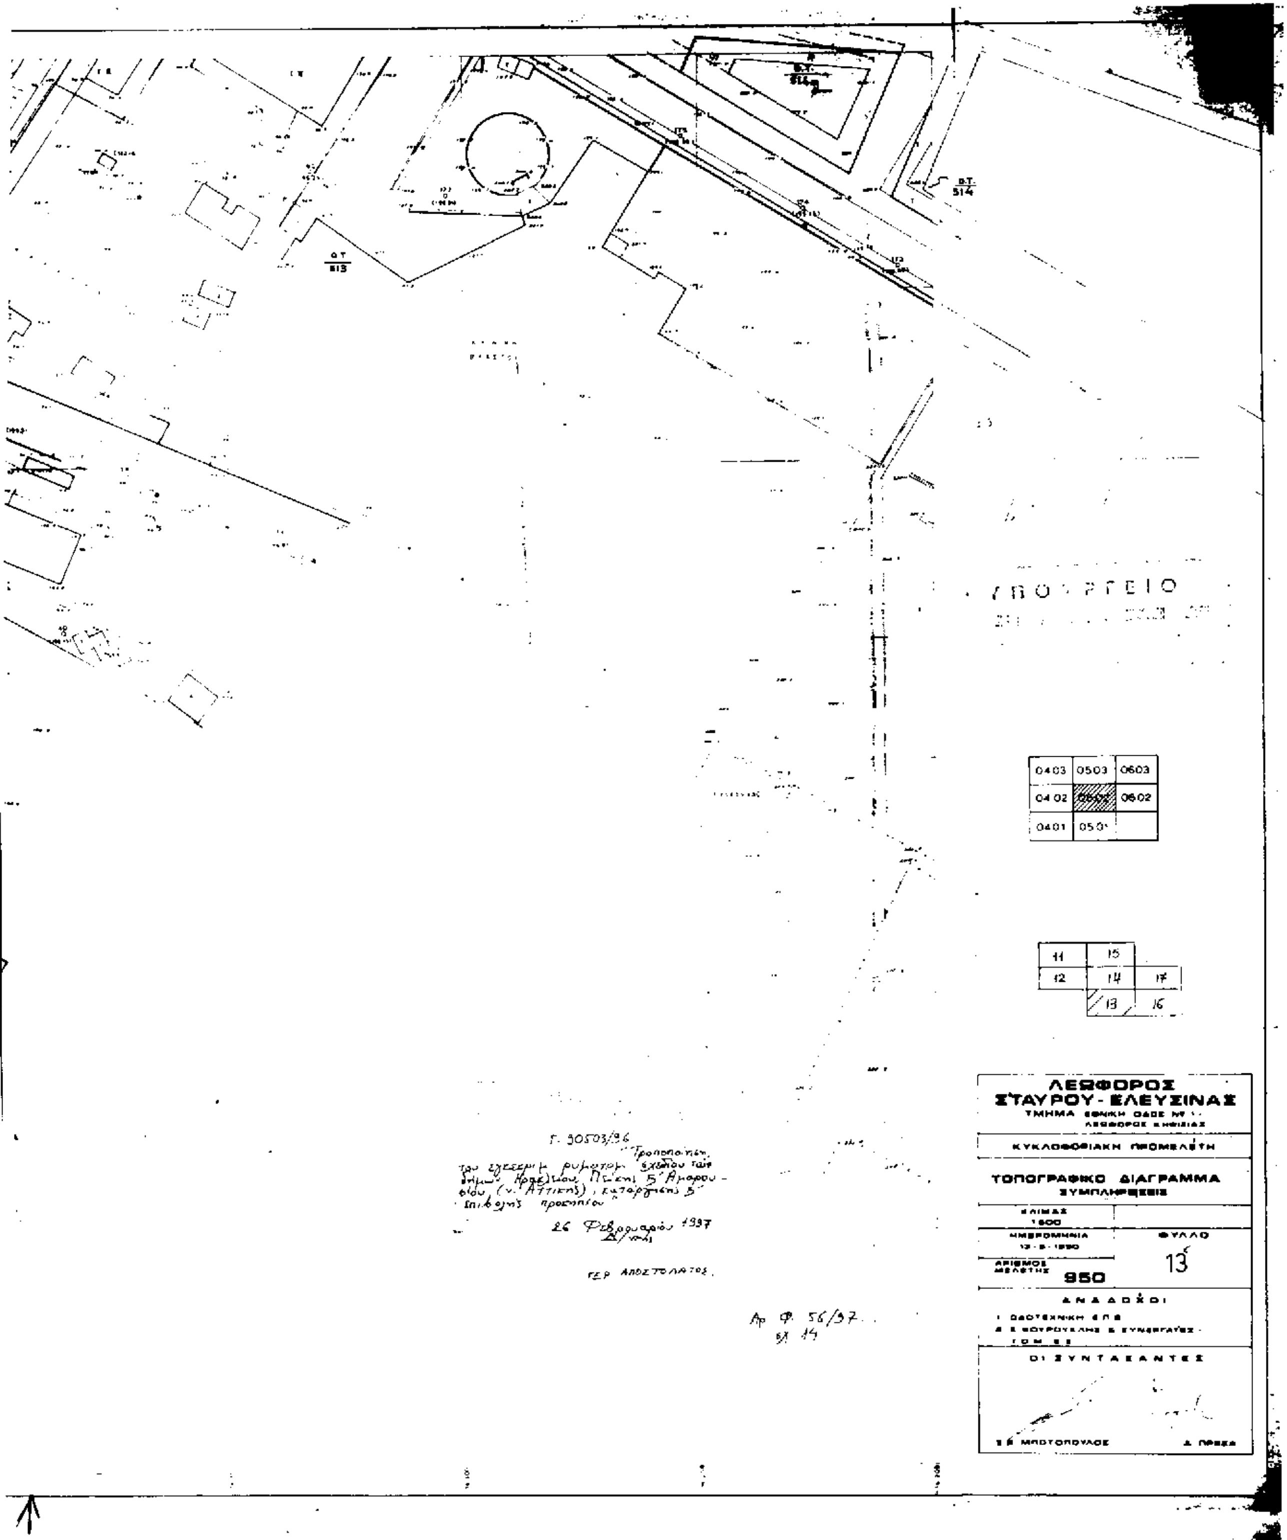
Ο.Τ.
514
Ο.Τ.
513
0403 0503 0603
0402 0502 0602
0401 0501
11 15
12 14 17
13 16
ΛΕΩΦΟΡΟΣ
ΣΤΑΥΡΟΥ - ΕΛΕΥΣΙΝΑΣ
ΚΥΚΛΟΦΟΡΙΑΚΗ ΠΡΟΜΕΛΕΤΗ
ΤΟΠΟΓΡΑΦΙΚΟ ΔΙΑΓΡΑΜΜΑ
ΚΛΙΜΑΞ
1:500
ΗΜΕΡΟΜΗΝΙΑ
ΦΥΛΛΟ
13
ΑΡΙΘΜΟΣ ΜΕΛΕΤΗΣ
950
ΑΝΑΔΟΧΟΙ
ΟΙ ΣΥΝΤΑΞΑΝΤΕΣ
Γ. 30503/96
26 Φεβρουαρίου 1997
Αρ. Φ. 56/97

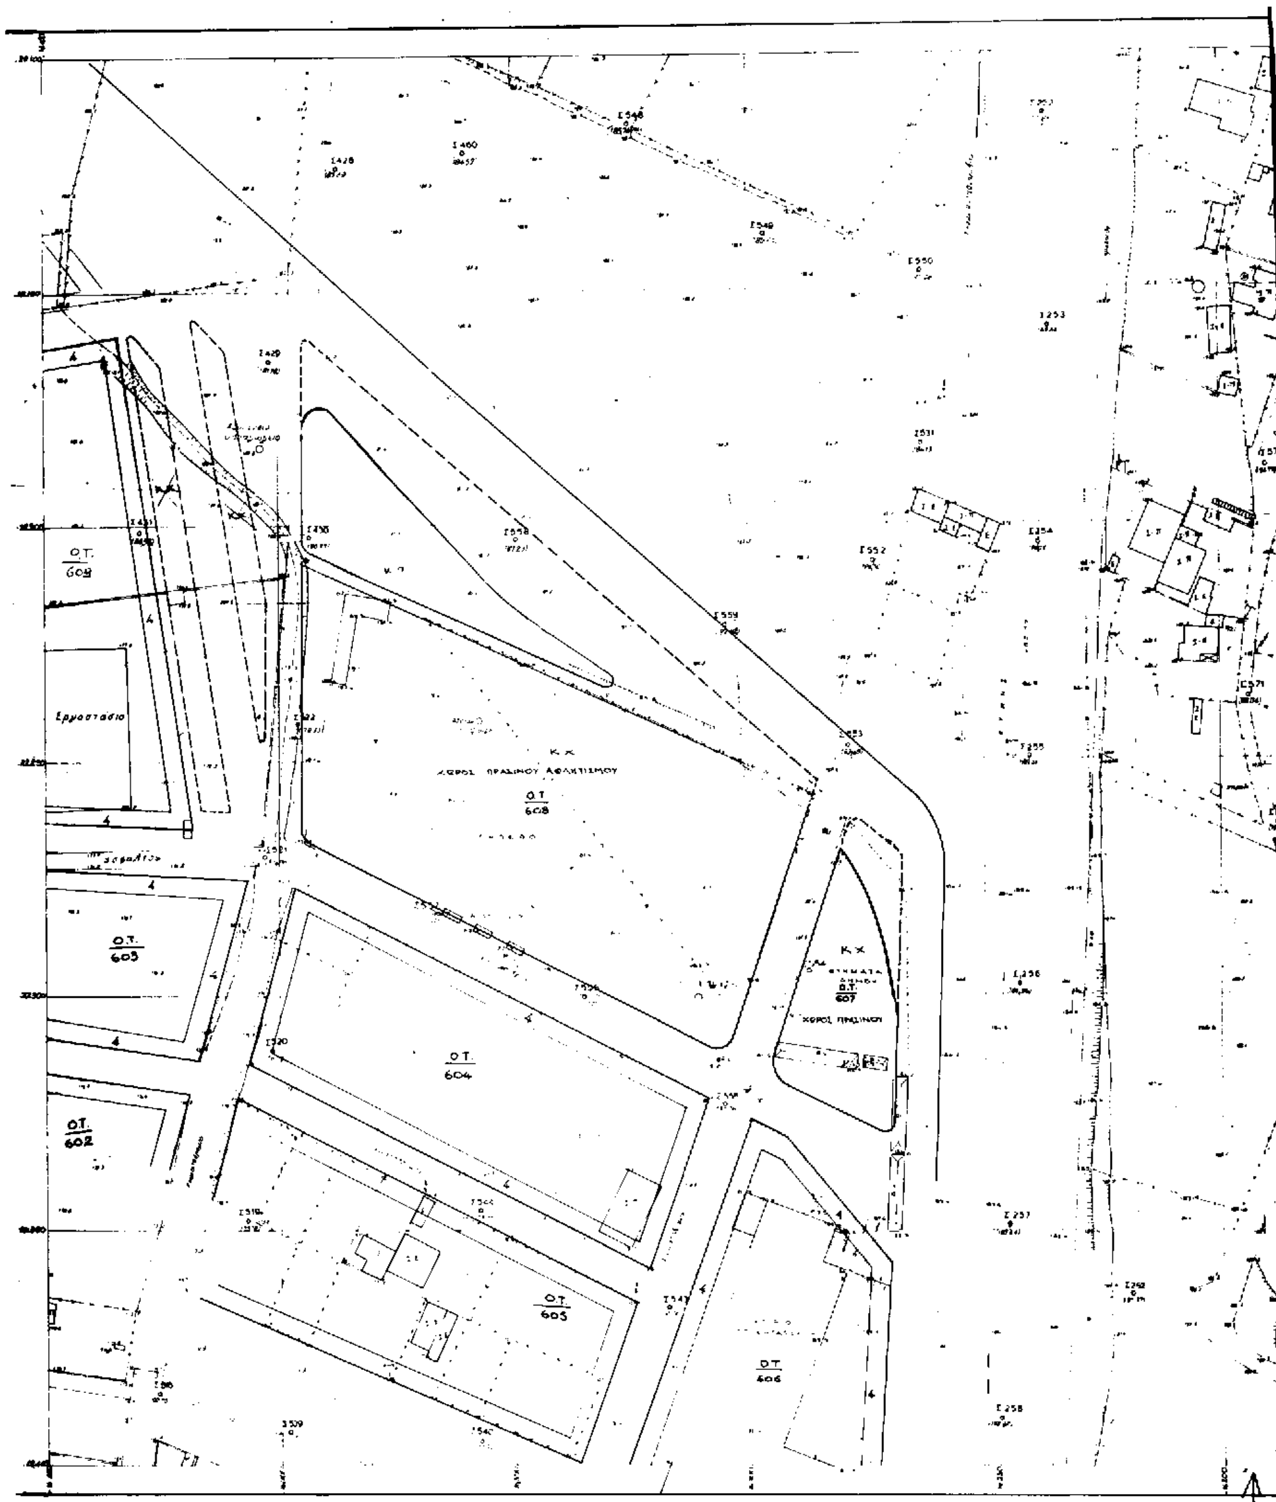
Ο.Τ.
608
Εργοστάσιο
Κ.Χ.
Ο.Τ.
608
Ο.Τ.
603
Ο.Τ.
604
Κ.Χ.
Ο.Τ.
607
Ο.Τ.
602
Ο.Τ.
605
Ο.Τ.
606

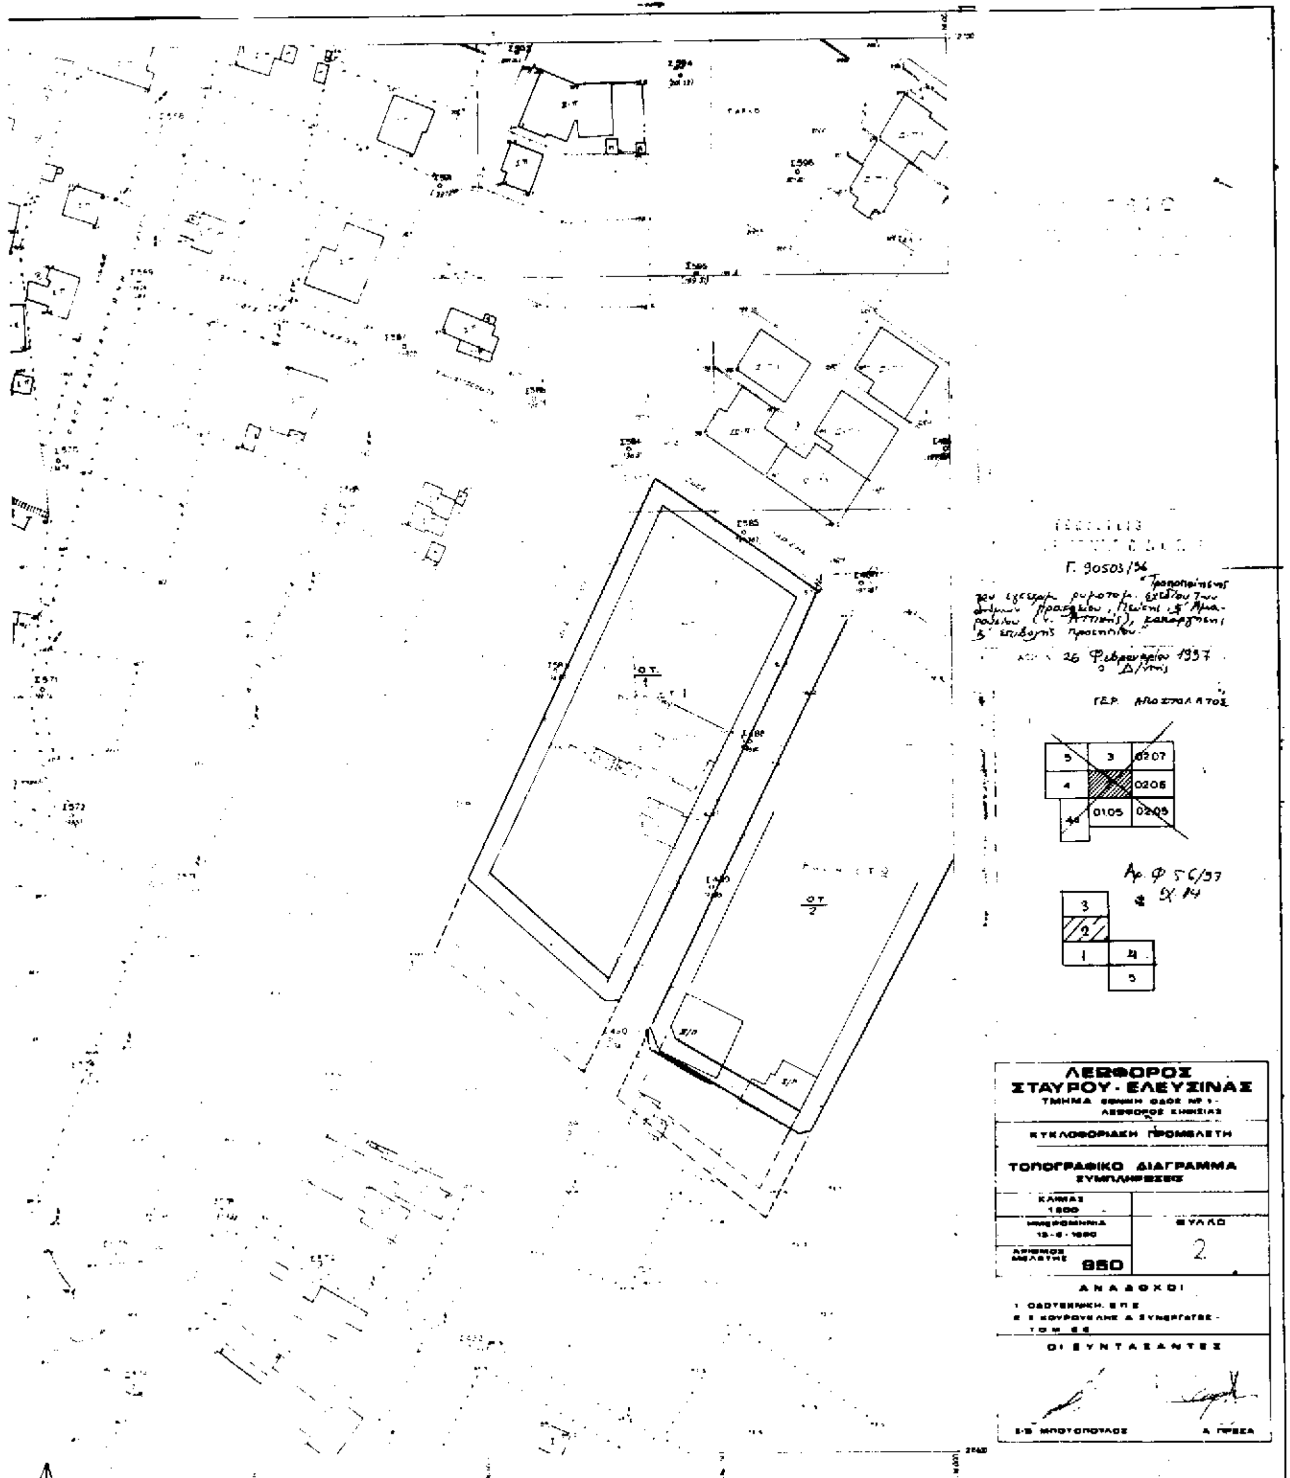
Ο.Τ.
1
Ο.Τ.
2
5
3
0207
4
0206
0105
0205
3
2
1
4
5
ΛΕΩΦΟΡΟΣ
ΣΤΑΥΡΟΥ - ΕΛΕΥΣΙΝΑΣ
ΚΥΚΛΟΦΟΡΙΑΚΗ ΠΡΟΜΕΛΕΤΗ
ΤΟΠΟΓΡΑΦΙΚΟ ΔΙΑΓΡΑΜΜΑ
ΣΥΜΠΛΗΡΩΣΕΩΣ
ΚΛΙΜΑΞ
ΦΥΛΛΟ
2
ΑΡΙΘΜΟΣ ΜΕΛΕΤΗΣ
950
ΑΝΑΔΟΧΟΙ
ΟΙ ΣΥΝΤΑΞΑΝΤΕΣ




ΥΠΟΜΝΗΜΑ

Πολυγωνικά σημεία
Όρια ιδιοκτησιών
Τριγωνομετρικά σημεία
Φωτιστικοί στύλοι
Φώτα τροχαίας
Στύλοι απλοί υποστηρίξεως
Κολώνες ΔΕΗ
Κολώνες ΟΤΕ
Φρεάτια φωταερίου
Πυροσβεστικοί κρουνοί
Φρεάτια ΔΕΗ
Φρεάτια ΟΤΕ
Φρεάτια Δήμου Αθηναίων
Φρεάτια αγνώστου
Φρεάτια υπονόμων
Κιβώτια ΟΤΕ
Κιβώτια ΔΕΗ
Σχάρες
Κάγκελα
Συρματοπλέγματα
Γραμμές ιδιοκτησιών
Περίπτερα
Στάσεις λεωφορείων
Δένδρα διάφορα
ΚΑΤΑΣΤΑΣΗ ΚΤΙΣΜΑΤΩΝ
Πολυτελούς κατασκευής
Καλής κατασκευής
Συνήθους κατασκευής
Μέτριας κατασκευής
Απλής κατασκευής
Υπόστεγα κ.λ.π.
Ισόγεια, μονόροφα κ.λ.π.

ΕΛΛΗΝΙΚΗ ΔΗΜΟ
ΥΠΟΥΡΓΕΙΟ ΔΗΜΟΣ

ΤΟΠΟΓΡΑΦΙΚΕΣ Κ ΚΤΗΜΑΤΟ
ΛΕΩΦΟΡΟΥ ΣΤΑΥΡΟ

ΕΚΠΟΝΗΣΗ ΔΡΟΜΟΣ ΑΕΜ, Σ. ΔΗΜΟΠΟΥΛΟΣ - Κ. ΖΕΚΚΟΣ -

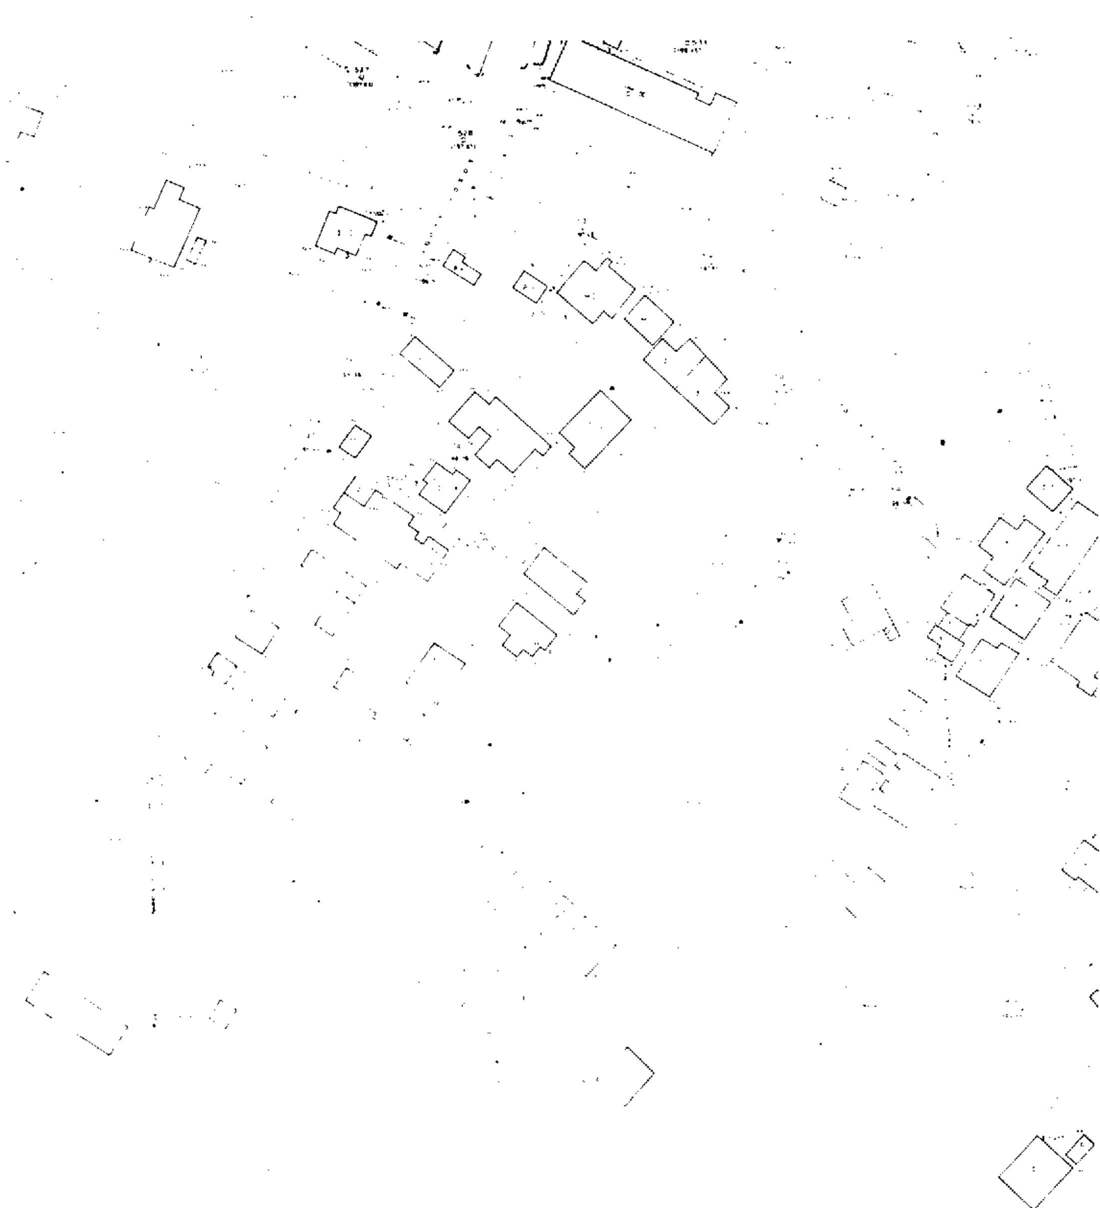

Γ 90503/96

"Τροποποίηση του εγκεκριμένου ρυμοτομικού σχεδίου του δήμου Ηρακλείου, Πεύκης, Αμαρουσίου (ν. Αττικής), καταργούμενης 5' επιλογής τμήματος"

26 Φεβρουαρίου 1997
Δ/ντής

ΓΕΡ. ΑΠΟΣΤΟΛΑΤΟΣ

Αρ Φ. 56/97
6Χ 14

11	13	
12	14	17
	15	16

IΜΟΚΡΑΤΙΑ
ΟΣΙΩΝ ΕΡΓΩΝ

ΑΤΟΓΡΑΦΙΚΕΣ ΕΡΓΑΣΙΕΣ
ΡΟΥ ΕΛΕΥΣΙΝΑΣ

– Δ. ΤΣΙΒΙΚΗΣ

ΔΙΑΝΟΜΗ ΦΥΛΛΩΝ


03 05	04 05	05 05
03 04	04 04	05 04
03 03	04 03	05 03

ΤΟΠΟΓΡΑΦΙΚΟ ΔΙΑΓΡΑΜΜΑ

ΚΛΙΜΑΞ 1:500

ΗΜΕΡΟΜΗΝΙΑ

ΑΡ. ΣΧΕΔΙΟΥ 04.04

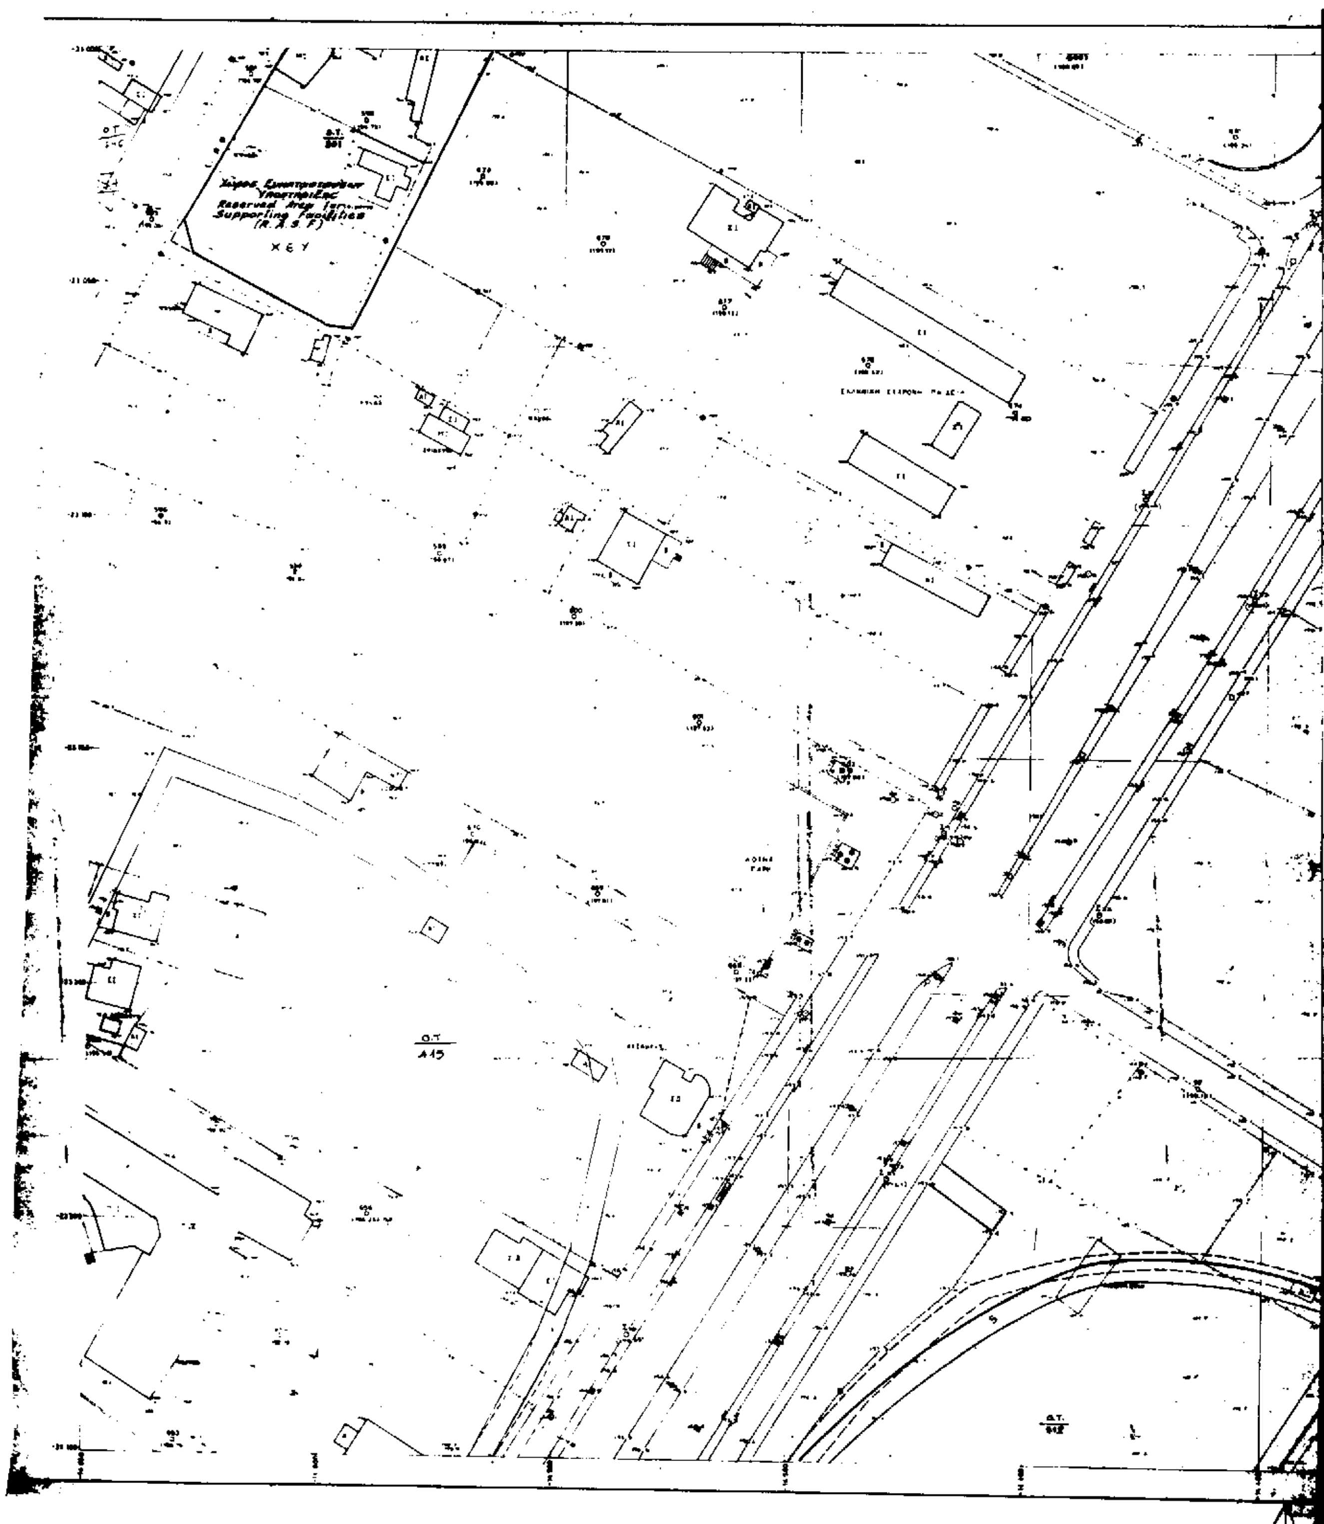
Supporting Facilities
(R.A.S.F)
ΧΕΥ
Ο.Τ.
415

ΥΠΟΥΡΓΕΙΟ
ΠΕΡΙΒΑΛΛΟΝΤΟΣ ΧΩΡΟΤΑΞΙΑΣ & ΔΗΜΟΣΙΩΝ ΕΡΓΩΝ

ΥΠΟΥΡΓΕΙΟ
ΠΕΡΙΒΑΛΛΟΝΤΟΣ ΧΩΡΟΤΑΞΙΑΣ & ΔΗΜ. ΕΡΓΩΝ
ΑΡΙΘ. ΠΡΑΞΕΩΣ Γ. 90503/96
ΘΕΩΡΕΙΤΑΙ ΤΟ ...
ΑΘΗΝΑ 26 Φεβρουαρίου 1997
ΓΕΡ. ΑΠΟΣΤΟΛΑΤΟΣ

04.04	05.04	06.04
04.03	05.03	06.03
04.02	05.02	06.02

11	15	
12	14	17
	13	16

Αρ Φ. 56/97
Φ 14

Ο.Τ. 504

Ο.Τ. 511

Ο.Τ. 510

Ο.Τ. 513

ΛΕΩΦΟΡΟΣ ΣΤΑΥΡΟΥ - ΕΛΕΥΣΙΝΑΣ
ΤΜΗΜΑ ΕΘΝΙΚΗ ΟΔΟΣ Νº 1 - ΛΕΩΦΟΡΟΣ ΚΗΦΙΣΙΑΣ

ΚΥΚΛΟΦΟΡΙΑΚΗ ΠΡΟΜΕΛΕΤΗ

ΤΟΠΟΓΡΑΦΙΚΟ ΔΙΑΓΡΑΜΜΑ
ΣΥΜΠΛΗΡΩΣΕΙΣ

ΚΛΙΜΑΞ 1:500	
ΗΜΕΡΟΜΗΝΙΑ 10-8-1990	ΦΥΛΛΟ 14
ΑΡΙΘΜΟΣ ΜΕΛΕΤΗΣ 950	

ΑΝΑΔΟΧΟΙ
1. ΟΔΟΤΕΧΝΙΚΗ Ε.Π.Ε.
2. Σ. ΚΟΥΡΟΥΚΛΗΣ & ΣΥΝΕΡΓΑΤΕΣ - ΤΟΜ ΕΕ

ΟΙ ΣΥΝΤΑΞΑΝΤΕΣ

Ε.Β. ΜΠΟΤΟΠΟΥΛΟΣ Α. ...


ΥΠΟΜΝΗΜΑ
Κολώνες ΔΕΗ
Κολώνες ΟΤΕ
Φρεάτιο ΟΤΕ
Κάλυμα ΟΤΕ
Φρεάτιο ΔΕΗ
ΕΛΛΗΝΙΚΗ ΔΗΜΟΚ
ΥΠΟΥΡΓΕΙΟ ΔΗΜΟΣΙΟ
ΤΟΠΟΓΡΑΦΙΚΕΣ Κ ΚΤΗΜΑΤΟ
ΛΕΩΦΟΡΟΥ ΣΤΑΥΡΟΥ

Ο.Τ. 822

Ο.Τ. 824

Ο.Τ. 615

Γ 90503/96 "Τροποποίηση του εγκεκριμένου ρυμοτομικού σχεδίου των δήμων Ηρακλείου, Πεύκης και Αμαρουσίου (ν. Αττικής), καθορισμός επιβολής προκηπίου."

26 Φεβρουαρίου 1997
Δ/ντής

ΓΕΡ. ΑΠΟΣΤΟΛΑΤΟΣ

Αρ. Φ. 56/97
Σχ. 14

11	15	
12	14	17
	13	16

ΔΗΜΟΚΡΑΤΙΑ
ΜΟΣΙΩΝ ΕΡΓΩΝ

ΜΑΤΟΓΡΑΦΙΚΕΣ ΕΡΓΑΣΙΕΣ
ΥΡΟΥ ΕΛΕΥΣΙΝΑΣ

ΚΟΣ - Δ. ΤΣΙΘΙΚΗΣ

ΔΙΑΝΟΜΗ ΦΥΛΛΩΝ

03.04	04.04	05.04
03.03		05.03
03.02	04.02	05.02

ΤΟΠΟΓΡΑΦΙΚΟ ΔΙΑΓΡΑΜΜΑ 12

ΚΛΙΜΑΞ 1:500

ΗΜΕΡΟΜΗΝΙΑ

ΑΡ. ΣΧΕΔΙΟΥ 04.03

Ο.Τ. 503

Ο.Τ. 504

Ο.Τ. 505

Ο.Τ. 506

Ο.Τ. 507

Ο.Τ. 508

Ο.Τ. 509

Ο.Τ. 510

Ο.Τ. 514


ΥΠΟΜΝΗΜΑ


ΕΛΛΗΝΙΚΗ Δ

ΥΠΟΥΡΓΕΙΟ ΔΗΜ

ΤΟΠΟΓΡΑΦΙΚΕΣ Κ ΚΤΗΜ

ΛΕΩΦΟΡΟΥ ΣΤΑΥ

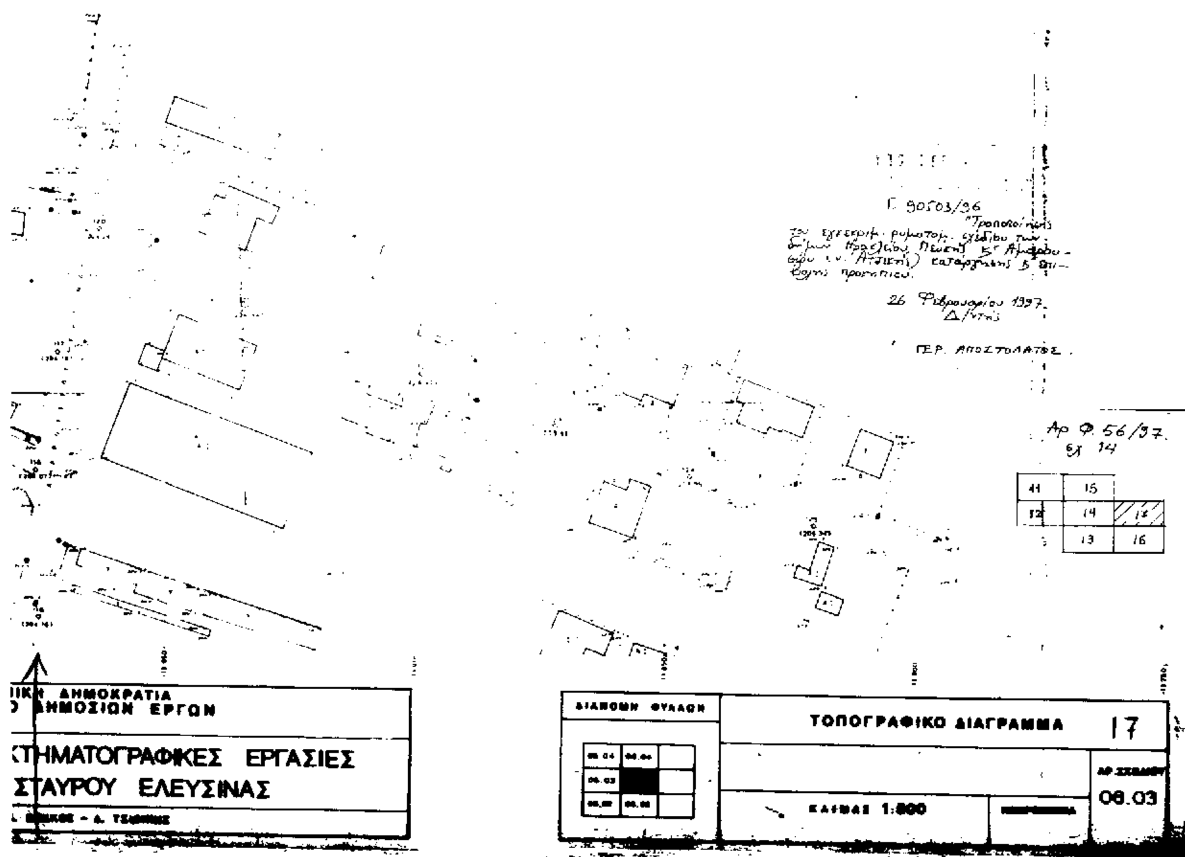
ΔΗΜΟΚΡΑΤΙΑ
ΔΗΜΟΣΙΩΝ ΕΡΓΩΝ
ΚΤΗΜΑΤΟΓΡΑΦΙΚΕΣ ΕΡΓΑΣΙΕΣ
ΣΤΑΥΡΟΥ ΕΛΕΥΣΙΝΑΣ
ΤΟΠΟΓΡΑΦΙΚΟ ΔΙΑΓΡΑΜΜΑ
17
ΚΛΙΜΑΞ 1:800
06.03
Αρ Φ. 56/97.
26 Φεβρουαρίου 1997
ΓΕΡ. ΑΠΟΣΤΟΛΑΤΟΣ

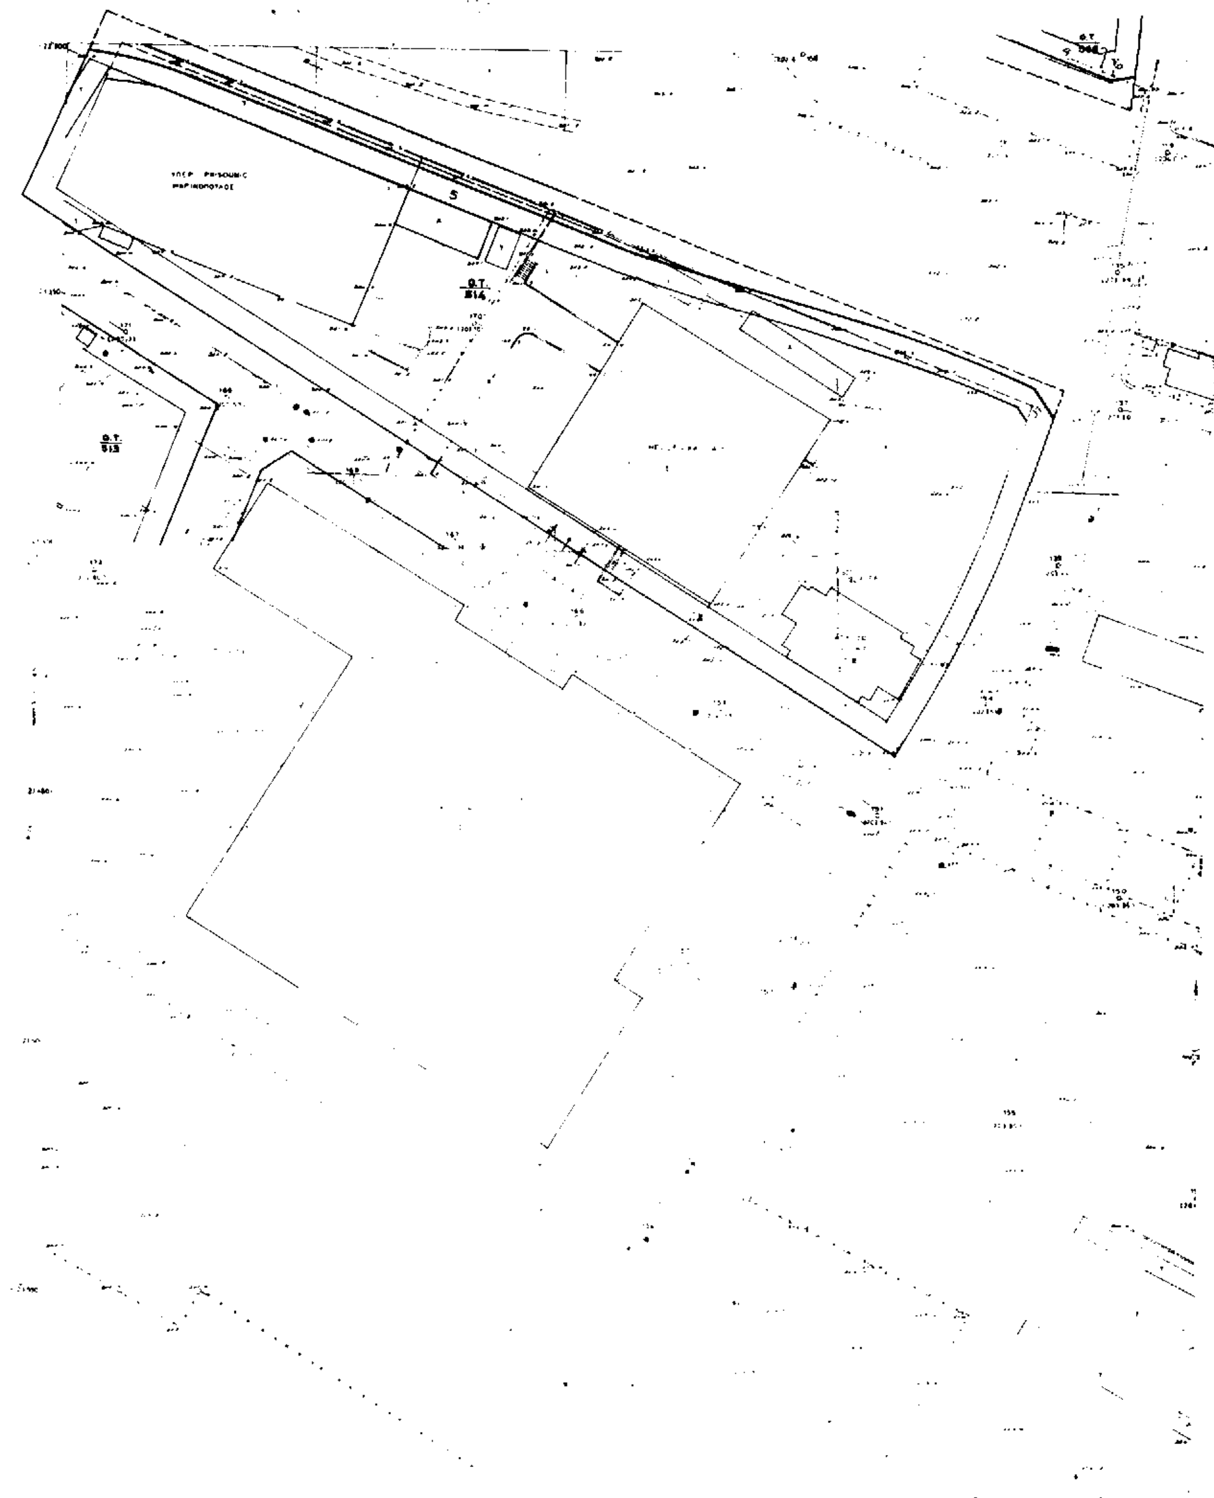

ΥΠΟΜΝΗΜΑ

Φρεάτιο ΕΕΥ


Φρεάτιο ΔΕΗ

ΕΛΛΗΝΙΚΗ

ΥΠΟΥΡΓΕΙΟ

ΤΟΠΟΓΡΑΦΙΚΕΣ Κ ΚΤΗΜ

ΛΕΩΦΟΡΟΥ ΣΤΑ

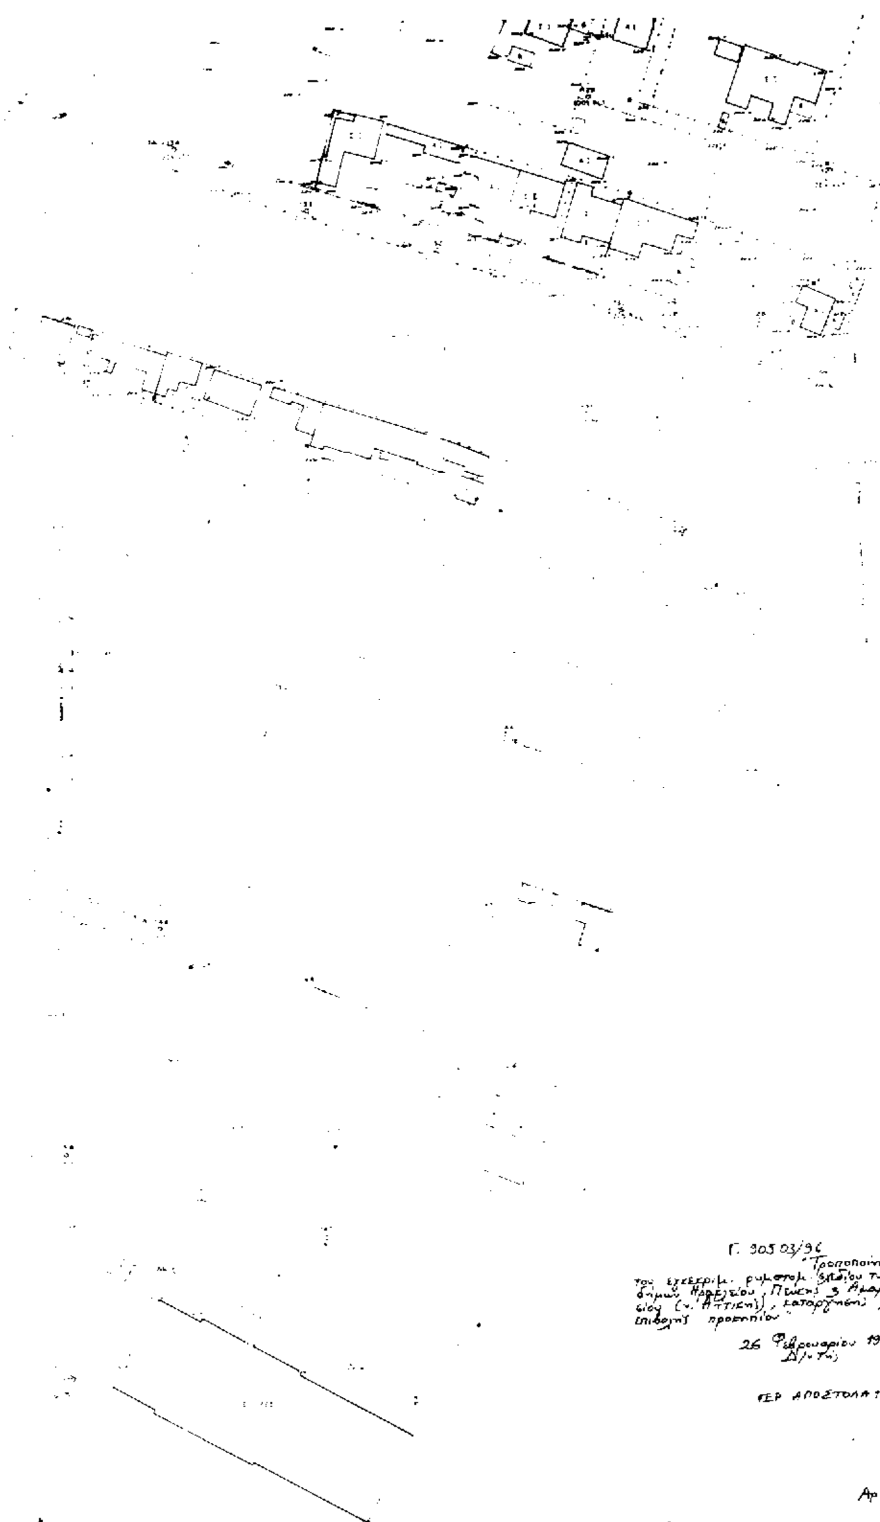

Γ. 30503/96
«Τροποποίησης του εγκεκριμ. ρυμοτομ. σχεδίου των δήμων Ηρακλείου, Πεύκης & Αμαρουσίου (ν. Αττικής), κατάργησης β' επιβολής προκηπίου»

26 Φεβρουαρίου 1997.
Δ/ντής

ΓΕΡ. ΑΠΟΣΤΟΛΑΤΟΣ

11	15	
12	14	17
	13	16

Αρ. Φ 56/97
σχ. 14

ΙΚΗ ΔΗΜΟΚΡΑΤΙΑ
ΔΗΜΟΣΙΩΝ ΕΡΓΩΝ

ΤΗΜΑΤΟΓΡΑΦΙΚΕΣ ΕΡΓΑΣΙΕΣ
ΣΤΑΥΡΟΥ ΕΛΕΥΣΙΝΑΣ

ΖΕΚΚΟΣ - Δ. ΤΣΙΒΙΚΗΣ

ΔΙΑΝΟΜΗ ΦΥΛΛΩΝ

ΤΟΠΟΓΡΑΦΙΚΟ ΔΙΑΓΡΑΜΜΑ 16

ΚΛΙΜΑΞ 1:500

ΗΜΕΡΟΜΗΝΙΑ

ΑΡ. ΣΧΕΔΙΟΥ 06.02

Ο.Τ.
1014

ΥΠΟΜΝΗΜΑ

Κολώνες ΔΕΗ
Κολώνες ΟΤΕ
Φρεάτια ΟΤΕ
Κάγκελα
Συρματοπλέγματα
Περίπτερο
ΚΑΤΑΣΤΑΣΗ ΚΤΙΣΜΑΤΩΝ

ΕΛΛΗΝΙΚΗ ΔΗΜΟΚΡΑ
ΥΠΟΥΡΓΕΙΟ ΔΗΜΟΣΙΩΝ

ΤΟΠΟΓΡΑΦΙΚΕΣ Κ ΚΤΗΜΑΤΟΓΡΑ
ΛΕΩΦΟΡΟΥ ΣΤΑΥΡΟΥ

Ο.Τ.
675

Ο.Τ.
676

Ο.Τ.
674

3	
2	
1	4
	5

Γ 90503 '36

ΙΕΡ ΑΠΟΣΤΟΛΑΤΟΣ

ΙΟΚΡΑΤΙΑ
ΕΙΩΝ ΕΡΓΩΝ

ΟΓΡΑΦΙΚΕΣ ΕΡΓΑΣΙΕΣ
ΟΥ ΕΛΕΥΣΙΝΑΣ

ΤΣΙΘΙΚΗΣ


ΔΙΑΝΟΜΗ ΦΥΛΛΩΝ


ΤΟΠΟΓΡΑΦΙΚΟ ΔΙΑΓΡΑΜΜΑ


ΚΛΙΜΑΞ 1:500


ΗΜΕΡΟΜΗΝΙΑ

ΑΡ. ΣΧΕΔΙΟΥ 4

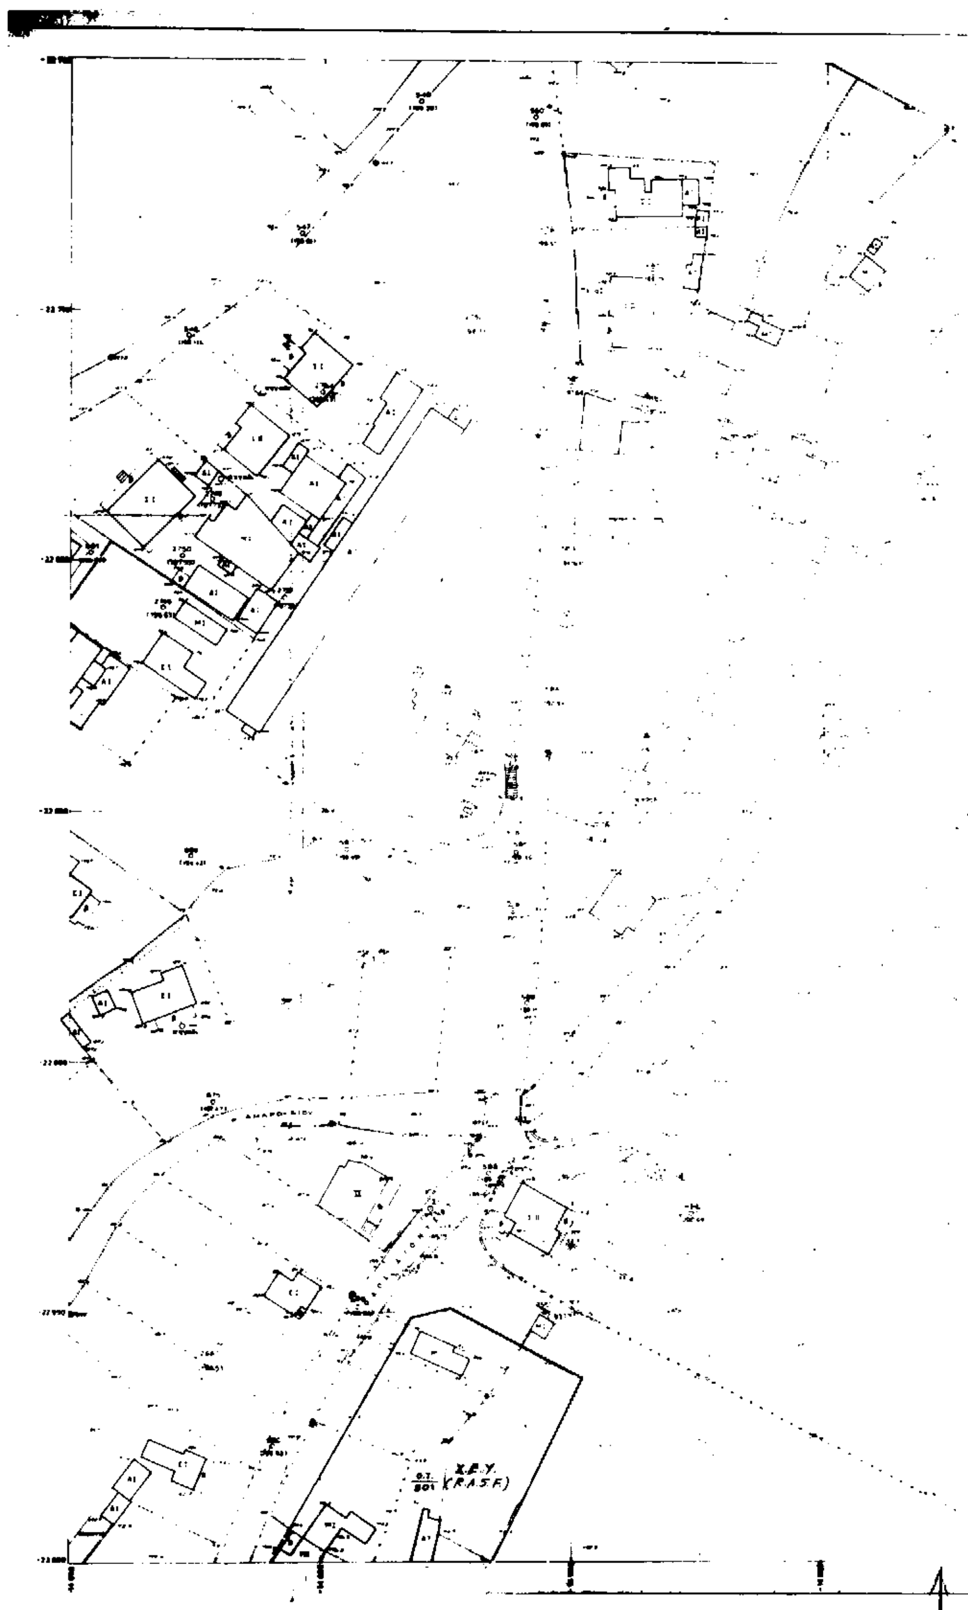
Χ.Ε.Υ.
(R.A.S.F.)

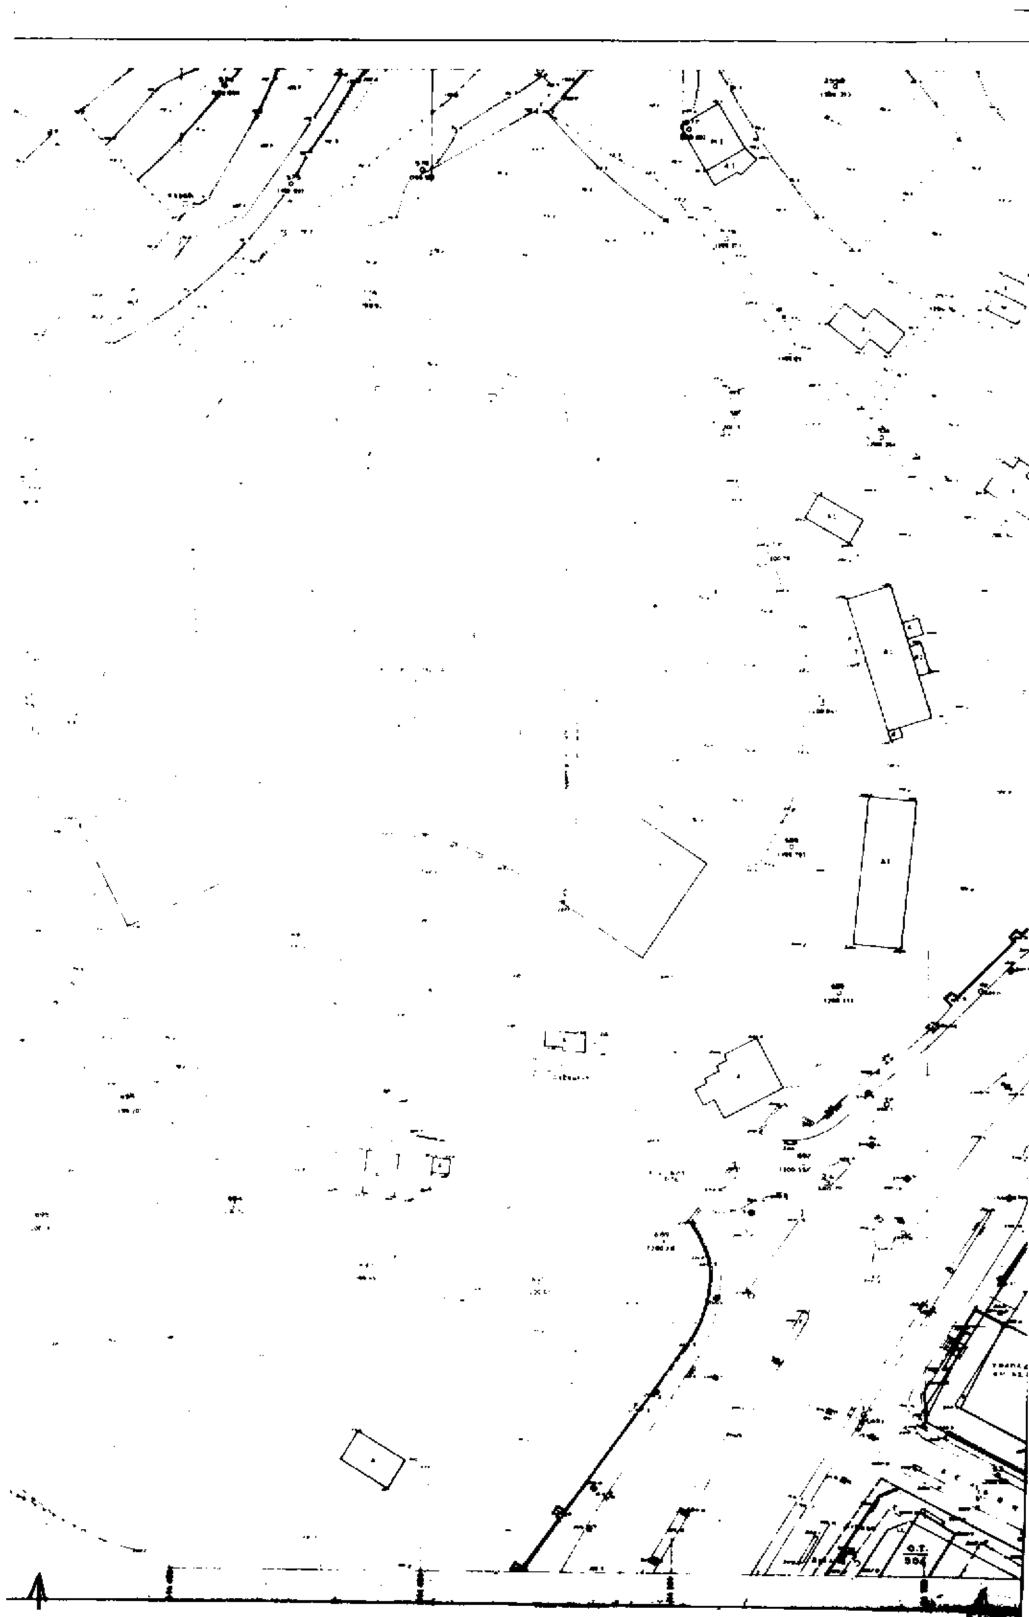


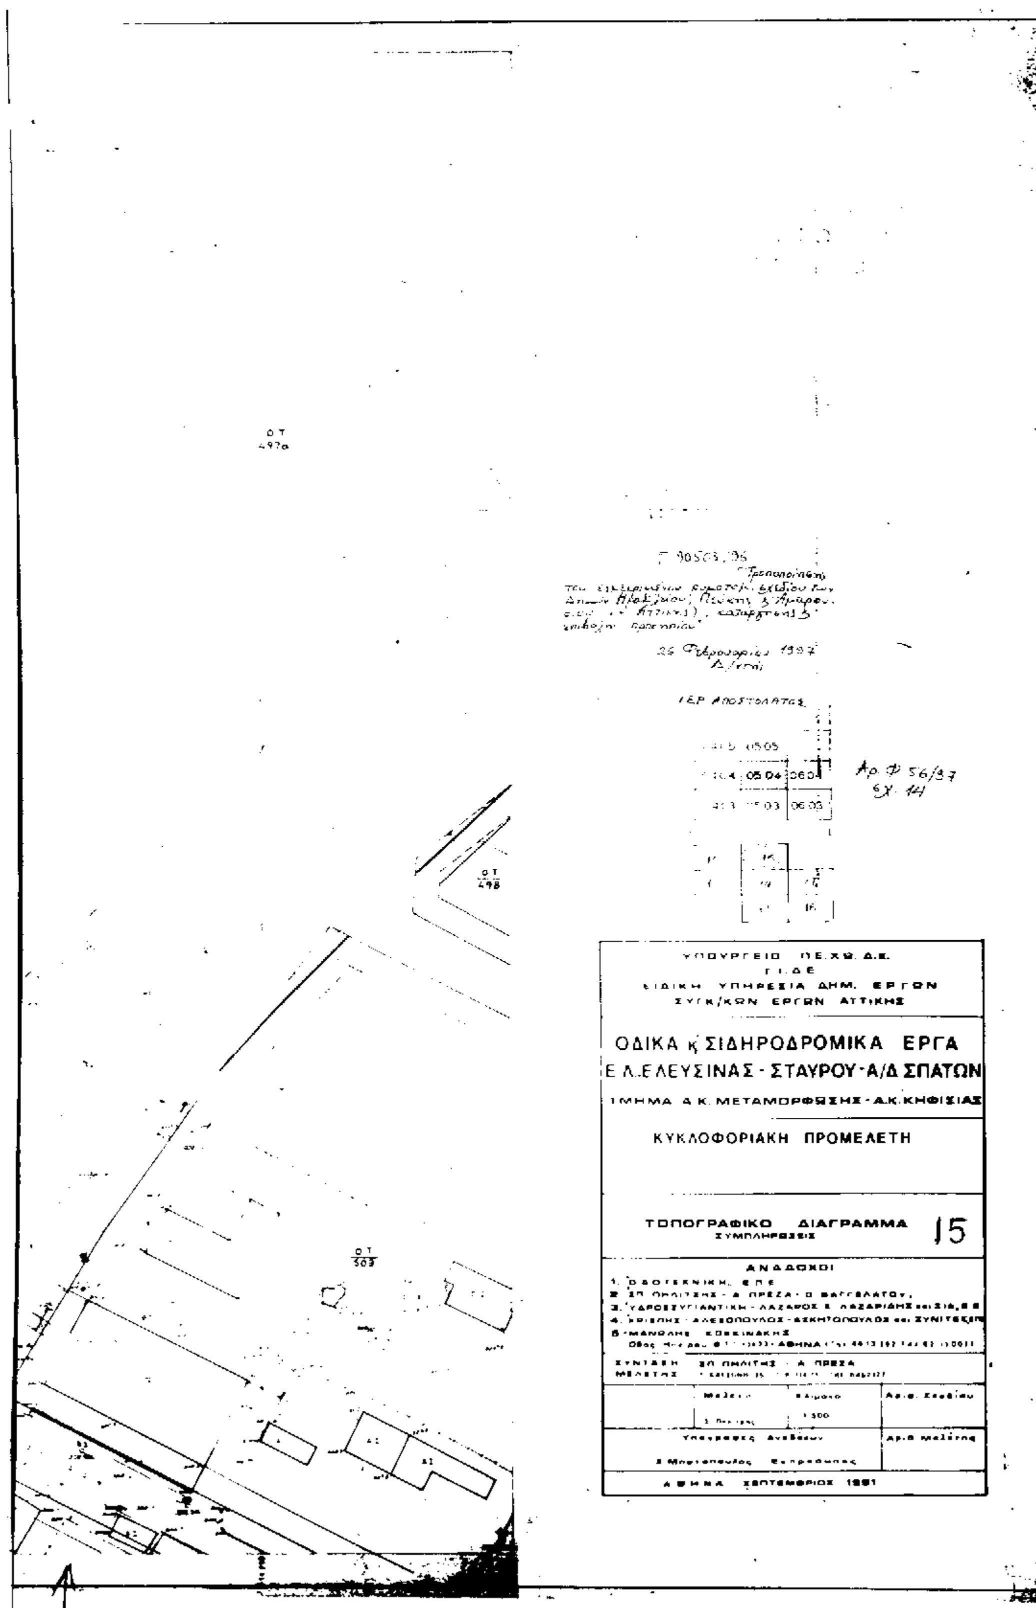
Ο.Τ.
498
Ο.Τ.
503
26 Φεβρουαρίου 1997
Αρ. Φ 56/97
Σχ. 14
05.05
05.04
06.04
06.03
ΥΠΟΥΡΓΕΙΟ ΠΕ.ΧΩ.Δ.Ε.
Γ.Γ.Δ.Ε.
ΕΙΔΙΚΗ ΥΠΗΡΕΣΙΑ ΔΗΜ. ΕΡΓΩΝ
ΣΥΓΚ/ΚΩΝ ΕΡΓΩΝ ΑΤΤΙΚΗΣ
ΟΔΙΚΑ κ ΣΙΔΗΡΟΔΡΟΜΙΚΑ ΕΡΓΑ
Ε.Λ. ΕΛΕΥΣΙΝΑΣ - ΣΤΑΥΡΟΥ - Α/Δ ΣΠΑΤΩΝ
ΤΜΗΜΑ Α.Κ. ΜΕΤΑΜΟΡΦΩΣΗΣ - Α.Κ. ΚΗΦΙΣΙΑΣ
ΚΥΚΛΟΦΟΡΙΑΚΗ ΠΡΟΜΕΛΕΤΗ
ΤΟΠΟΓΡΑΦΙΚΟ ΔΙΑΓΡΑΜΜΑ
ΣΥΜΠΛΗΡΩΣΙΣ
Ι5
ΑΝΑΔΟΧΟΙ
ΣΥΝΤΑΞΗ ΜΕΛΕΤΗΣ
1:500
ΑΘΗΝΑ ΣΕΠΤΕΜΒΡΙΟΣ 1991

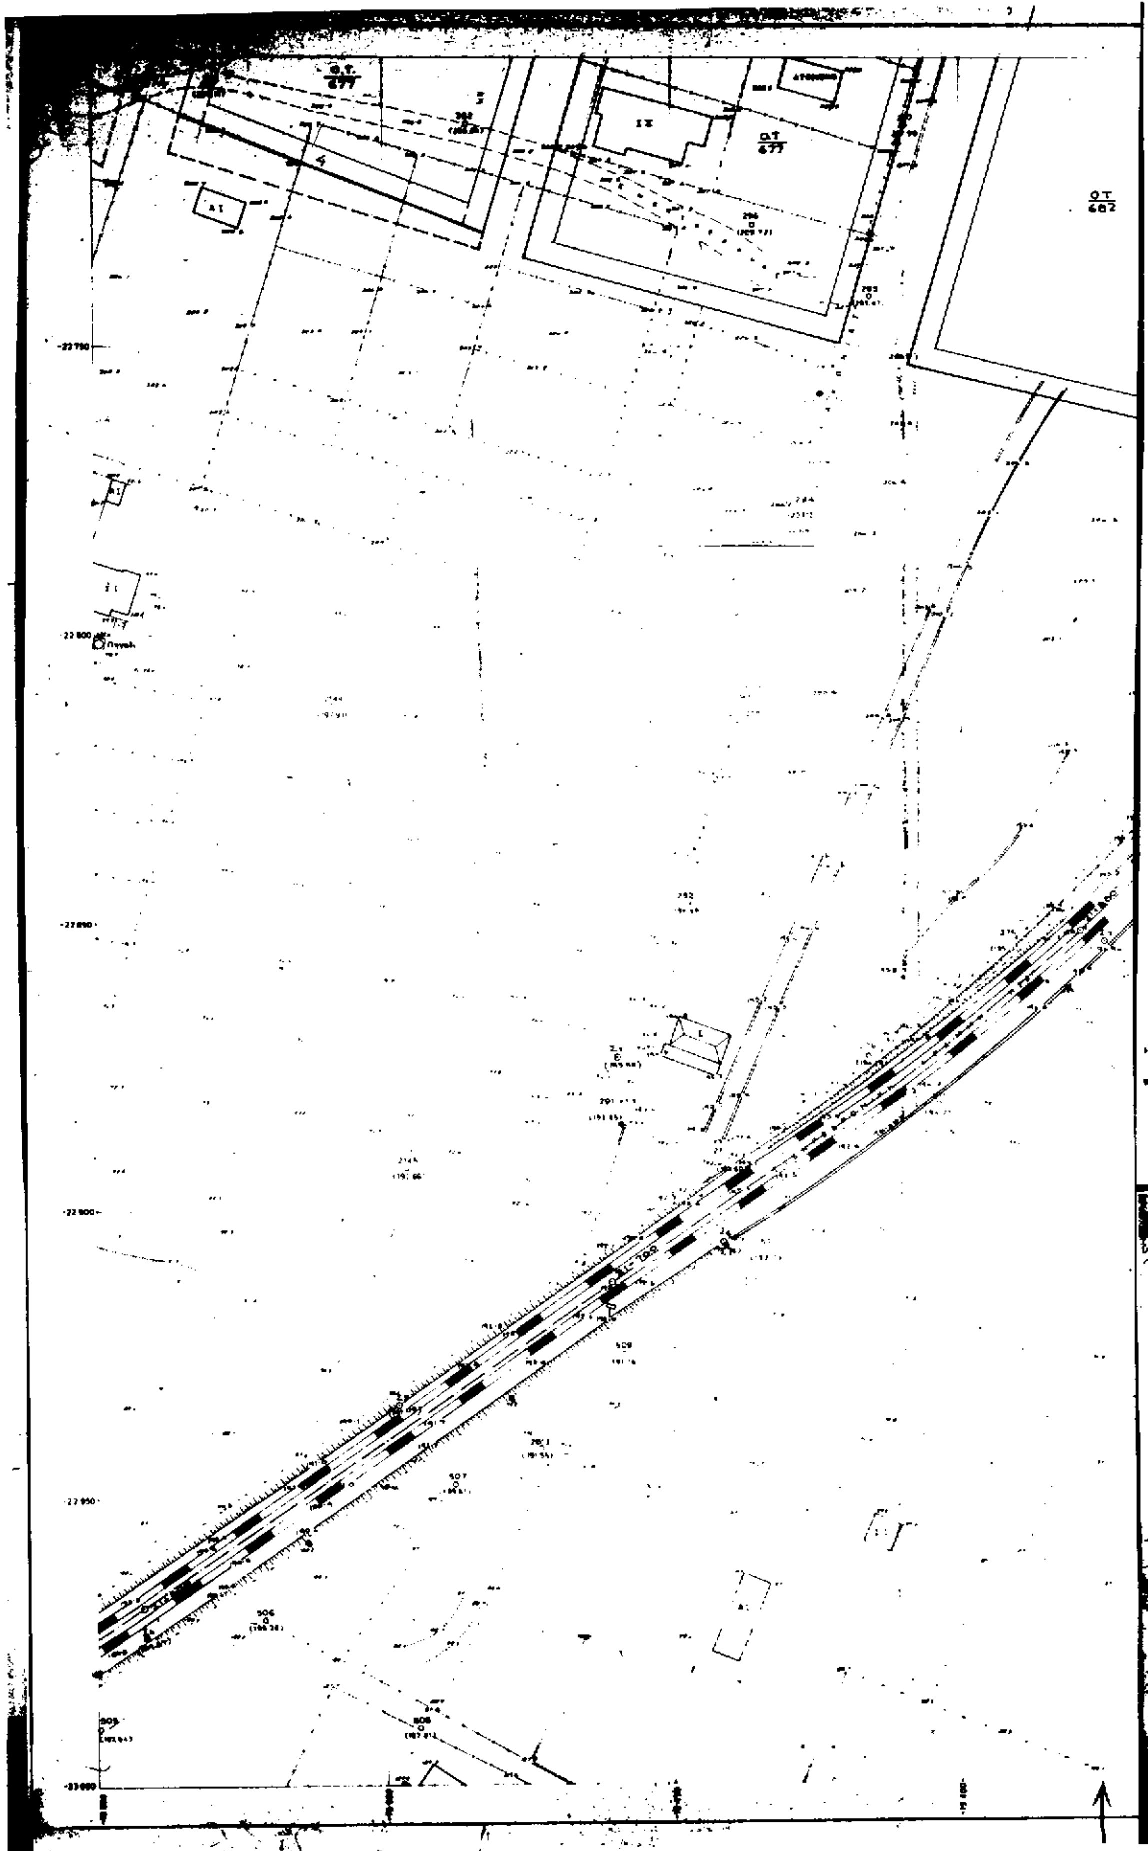
Ο.Τ.
677
Ο.Τ.
682



ΟΤ
682
ΟΤ
681

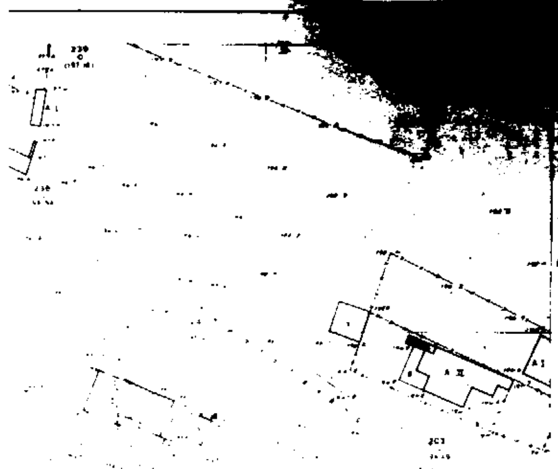

Γ. 90503/96
"Τροποποίηση του εγκεκριμ. ρυμοτομ. σχεδίου των δήμων Ηρακλείου, Πεύκης, Αμαρουσίου (ν. Αττικής), κατάργηση επιβολής προκηπίου."

26 Φεβρουαρίου 1997
Δ/ντής

ΓΕΡ. ΑΠΟΣΤΟΛΑΤΟΣ

0205	0305	0405
0204	0304	0404
0203	0303	0403

4	7
5	6

Αρ. Φ 56/97
Σχ. 14.

ΥΠΟΥΡΓΕΙΟ Π.Ε.ΧΩ.Δ.Ε.
Γ.Γ.Δ.Ε.
ΕΙΔΙΚΗ ΥΠΗΡΕΣΙΑ ΔΗΜ. ΕΡΓΩΝ
ΣΥΓΚ/ΚΩΝ ΕΡΓΩΝ ΑΤΤΙΚΗΣ

ΟΔΙΚΑ κ' ΣΙΔΗΡΟΔΡΟΜΙΚΑ ΕΡΓΑ
Ε.Λ. ΕΛΕΥΣΙΝΑΣ - ΣΤΑΥΡΟΥ - Α/Δ ΣΠΑΤΩΝ
ΤΜΗΜΑ: Α.Κ. ΜΕΤΑΜΟΡΦΩΣΗΣ - Α.Κ. ΚΗΦΙΣΙΑΣ

ΚΥΚΛΟΦΟΡΙΑΚΗ ΠΡΟΜΕΛΕΤΗ
6

ΤΟΠΟΓΡΑΦΙΚΟ ΔΙΑΓΡΑΜΜΑ
ΣΥΜΠΛΗΡΩΣΕΙΣ


ΑΝΑΔΟΧΟΙ
1. ΟΔΟΤΕΧΝΙΚΗ ΕΠΕ
2. ΣΠ. ΠΗΛΙΤΣΗΣ - Α. ΠΡΕΖΑ - Ο. ΒΑΓΓΕΛΑΤΟΥ
3. ΥΔΡΟΕΞΥΓΙΑΝΤΙΚΗ - ΛΑΖΑΡΟΣ Σ. ... και ΣΙΑ Ε.Ε.
4. ΚΡΙΣΠΗΣ - ΑΛΕΞΟΠΟΥΛΟΣ - ΔΕΚΗΤΟΠΟΥΛΟΣ και ΣΥΝ/ΤΕΣ
5. ΜΑΝΘΑΚΗΣ ΚΟΚΚΙΝΑΚΗΣ


ΣΥΝΤΑΞΗ ΜΕΛΕΤΗΣ ΣΠ. ΠΗΛΙΤΣΗΣ - Α. ΠΡΕΖΑ

	Μελέτη	Κλίμακα	Αριθ. Σχεδίου
		1:500	


Αριθ. Μελέτης

ΑΘΗΝΑ ΣΕΠΤΕΜΒΡΙΟΣ 1991

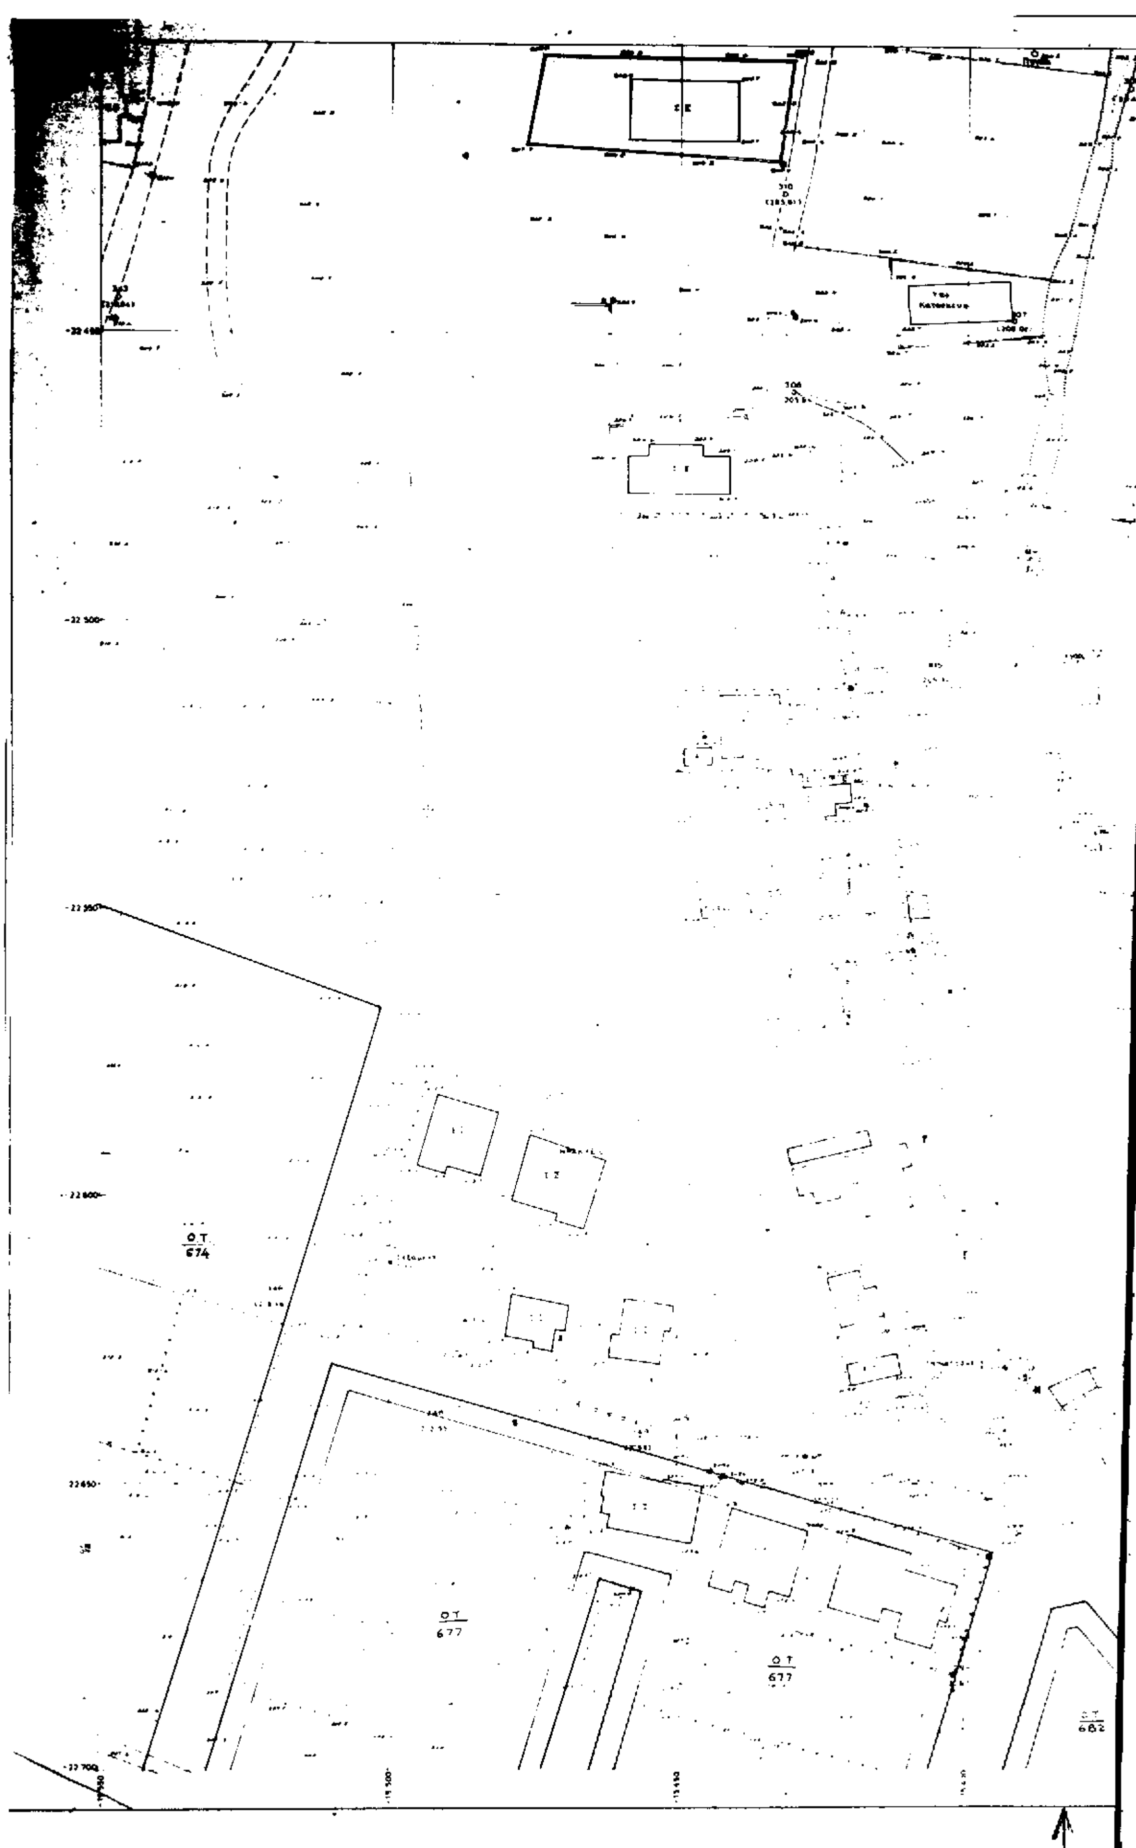
ΟΤ
674
ΟΤ
677
ΟΤ
677
ΟΤ
682

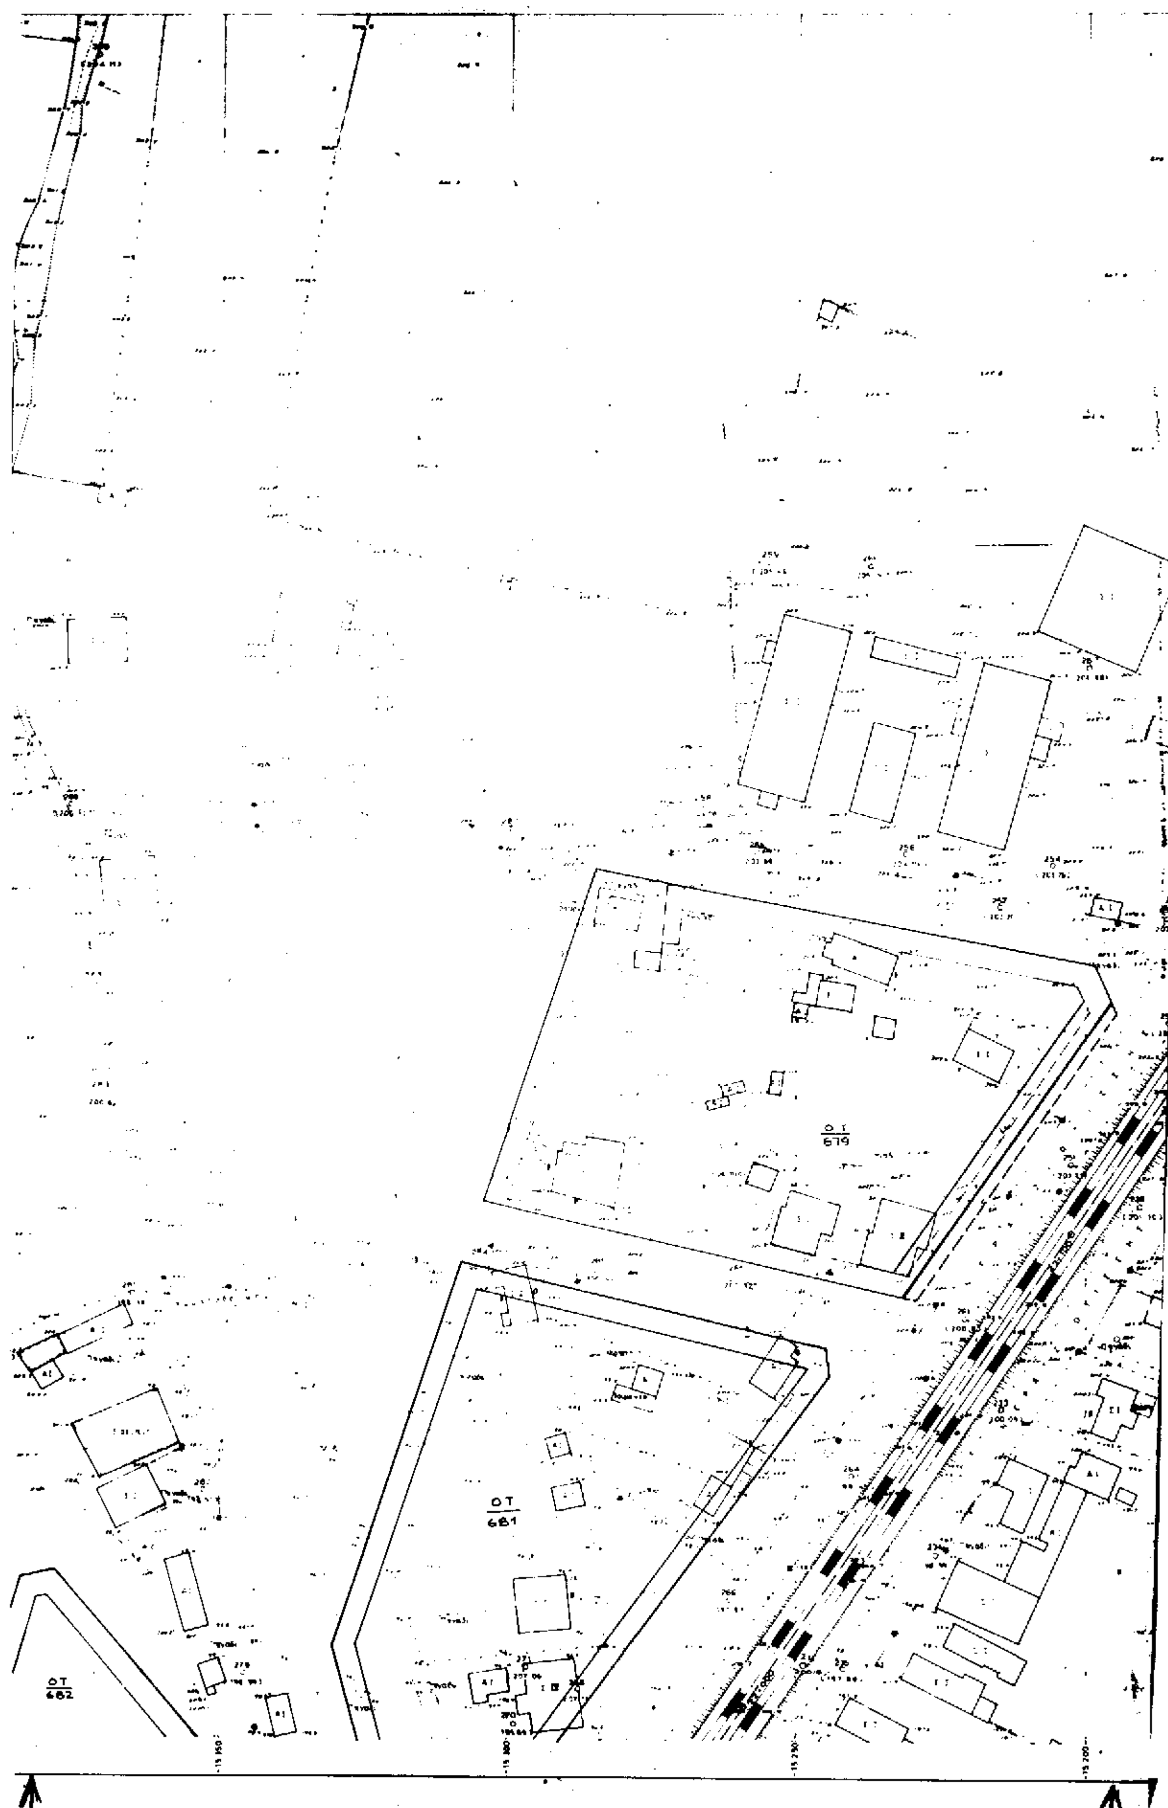

Ο.Τ.
679
Ο.Τ.
681
Ο.Τ.
682

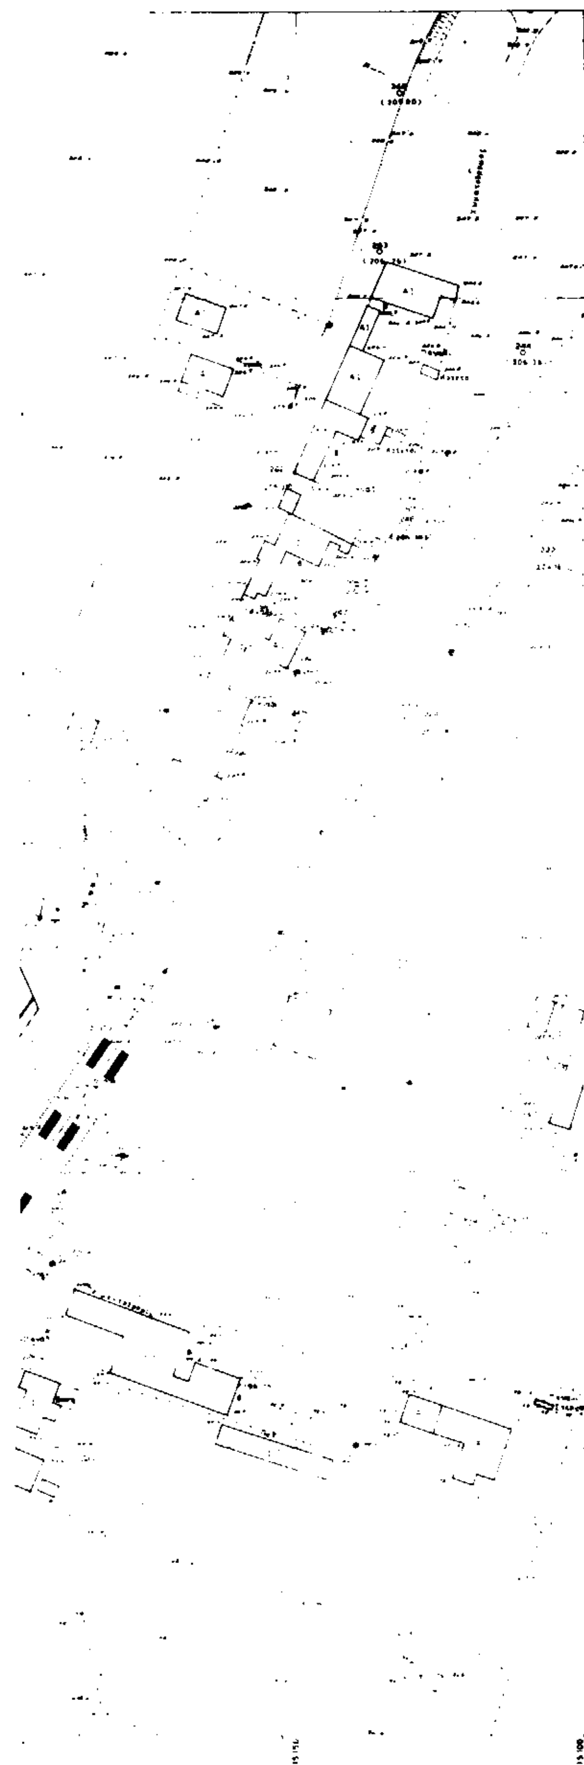

Γ. 90503/96
"Τροποποίησης του εγκεκριμ. ρυμοτομ. σχεδίου των δήμων Ηρακλείου, Πεύκης & Αμαρουσίου (ν. Αττικής), κατάργηση & επιβολή προκηπίου."

26 Φεβρουαρίου 1997
Δ/ντής

ΓΕΡ. ΑΠΟΣΤΟΛΑΤΟΣ

02 06	03 06	
02 05	03 05	04 05
02 04	03 04	04 04

4	7
5	6

Αρ. Φ. 56/97
σ.γ. 14

ΥΠΟΥΡΓΕΙΟ Π.Ε.ΧΩ.Δ.Ε.
Γ.Γ.Δ.Ε.
ΕΙΔΙΚΗ ΥΠΗΡΕΣΙΑ ΔΗΜ. ΕΡΓΩΝ
ΣΥΓΚ/ΚΩΝ ΕΡΓΩΝ ΑΤΤΙΚΗΣ

ΟΔΙΚΑ κ' ΣΙΔΗΡΟΔΡΟΜΙΚΑ ΕΡΓΑ
Ε.Λ. ΕΛΕΥΣΙΝΑΣ - ΣΤΑΥΡΟΥ - Α/Δ ΣΠΑΤΩΝ

ΤΜΗΜΑ Α.Κ. ΜΕΤΑΜΟΡΦΩΣΗΣ - Α.Κ. ΚΗΦΙΣΙΑΣ

ΚΥΚΛΟΦΟΡΙΑΚΗ ΠΡΟΜΕΛΕΤΗ 7


ΤΟΠΟΓΡΑΦΙΚΟ ΔΙΑΓΡΑΜΜΑ
ΣΥΜΠΛΗΡΩΣΕΙΣ


ΑΝΑΔΟΧΟΙ
1. ΟΔΟΤΕΧΝΙΚΗ Ε.Π.Ε.
2. ΣΠ. ΠΗΛΙΤΣΗΣ - Α. ΠΡΕΣΑ - Ο. ΒΑΓΓΕΛΑΤΟΥ
3. ΥΔΡΟΕΞΥΓΙΑΝΤΙΚΗ - ΛΑΖΑΡΟΣ Σ. ...
4. ΚΡΙΣΠΗΣ - ΑΛΕΞΟΠΟΥΛΟΣ - ΑΣΚΗΤΟΠΟΥΛΟΣ και ΣΥΝ/ΤΕΣ
5. ΜΑΝΘΑΚΗΣ ΚΟΚΚΙΝΑΚΗΣ
Οδός ... ΑΘΗΝΑ ...

ΣΥΝΤΑΞΗ ΜΕΛΕΤΗΣ ΣΠ. ΠΗΛΙΤΣΗΣ - Α. ΠΡΕΣΑ


Μελέτη	Κλίμακα	Αριθ. Σχεδίου
Ι. Πηλίτσης	1:500	
Υπογραφές Αναδόχων.		Αριθ. Μελέτης
Ι. Μποτόπουλος ...		


ΑΘΗΝΑ ΣΕΠΤΕΜΒΡΙΟΣ 1991

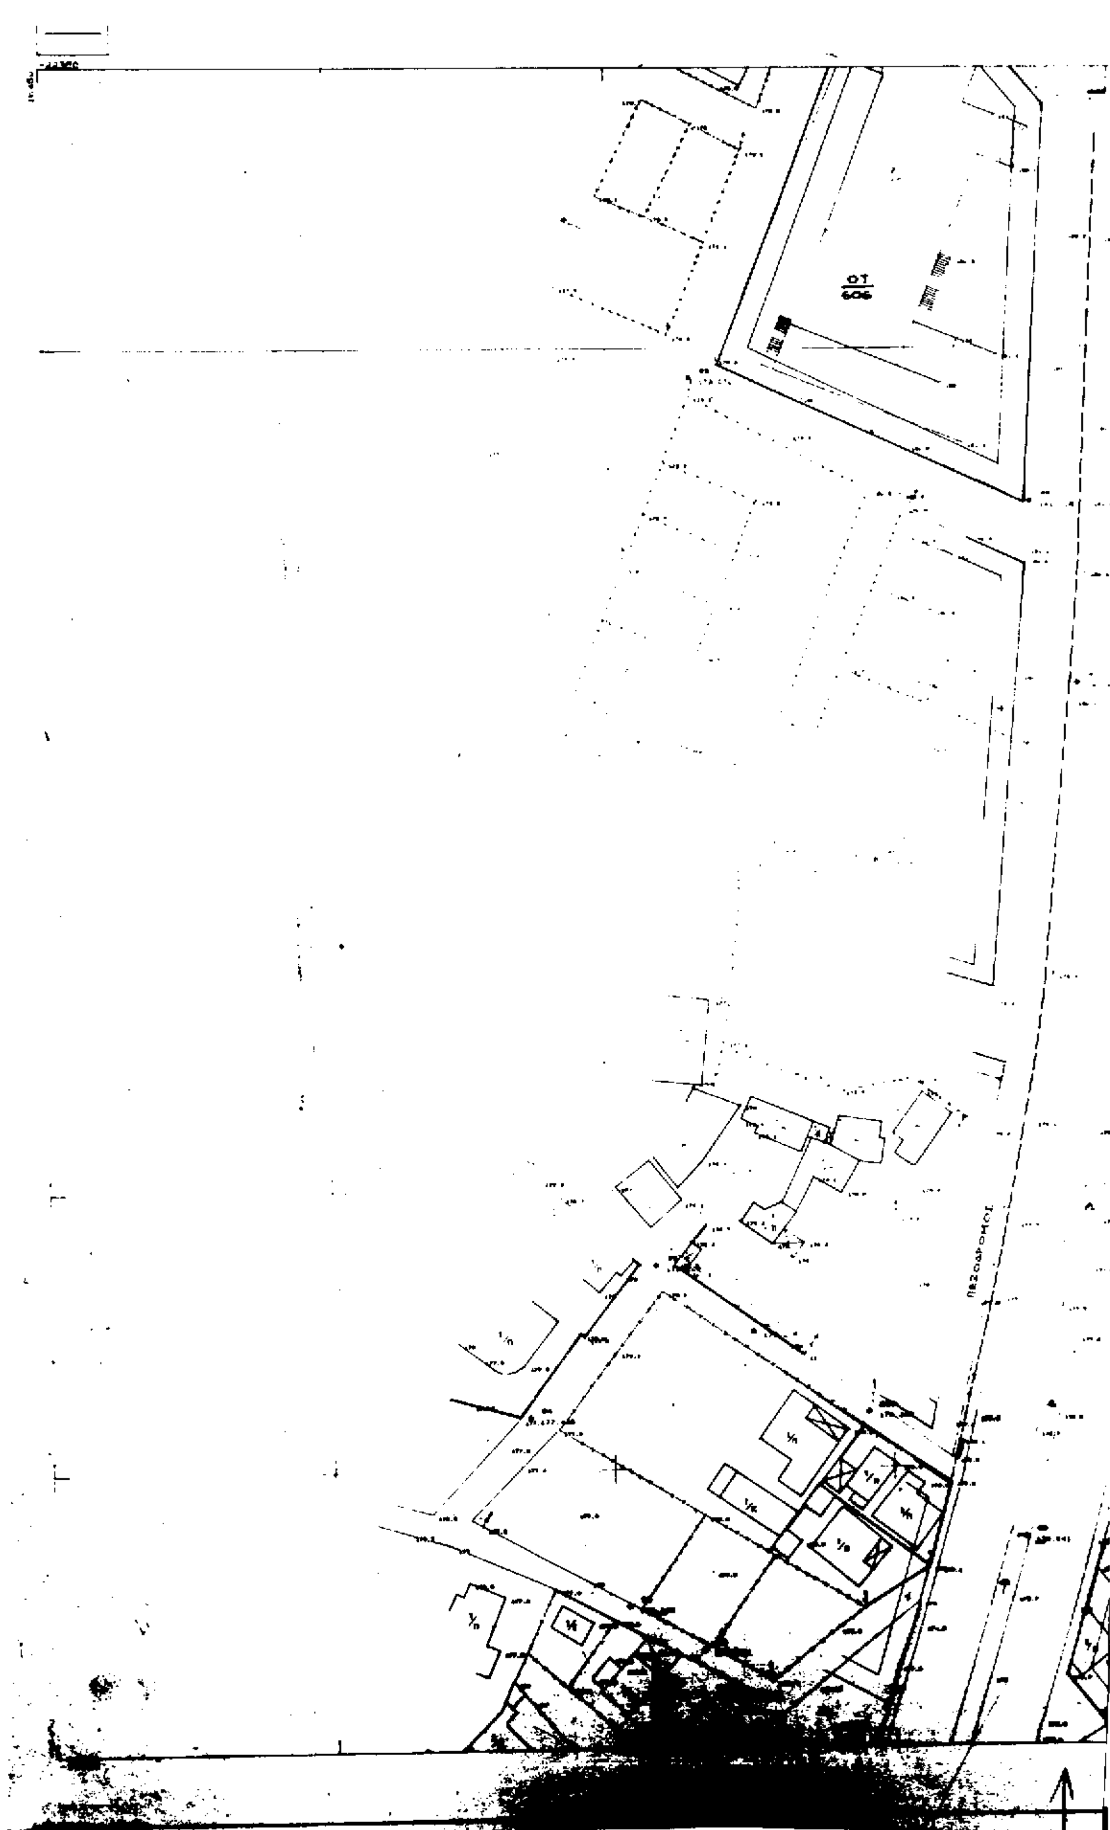

ΟΤ
606
ΠΕΖΟΔΡΟΜΟΣ

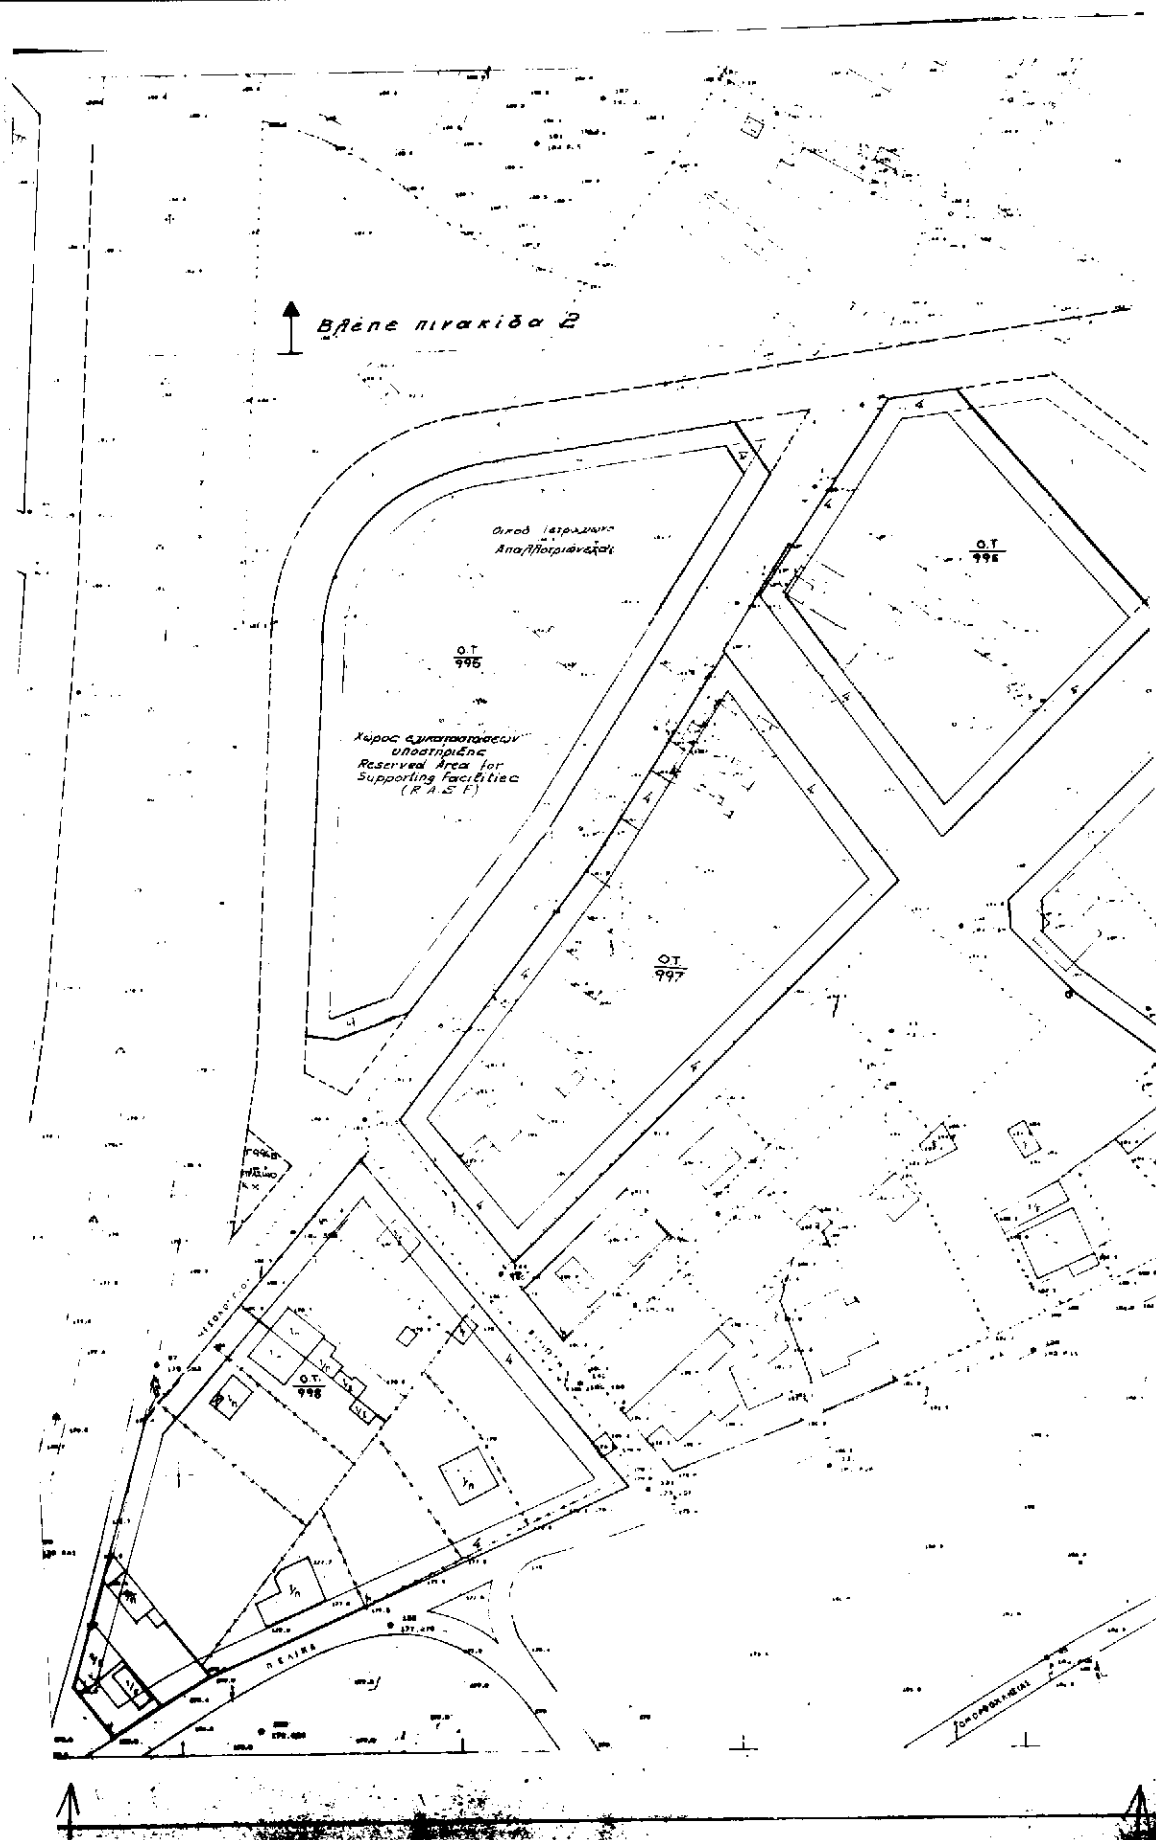


Βλέπε πινακίδα 2
Ο.Τ 996
Ο.Τ 995
Χώρος εγκαταστάσεων υποστήριξης
Reserved Area for Supporting Facilities (R.A.S.F)
Ο.Τ 997
Ο.Τ. 998

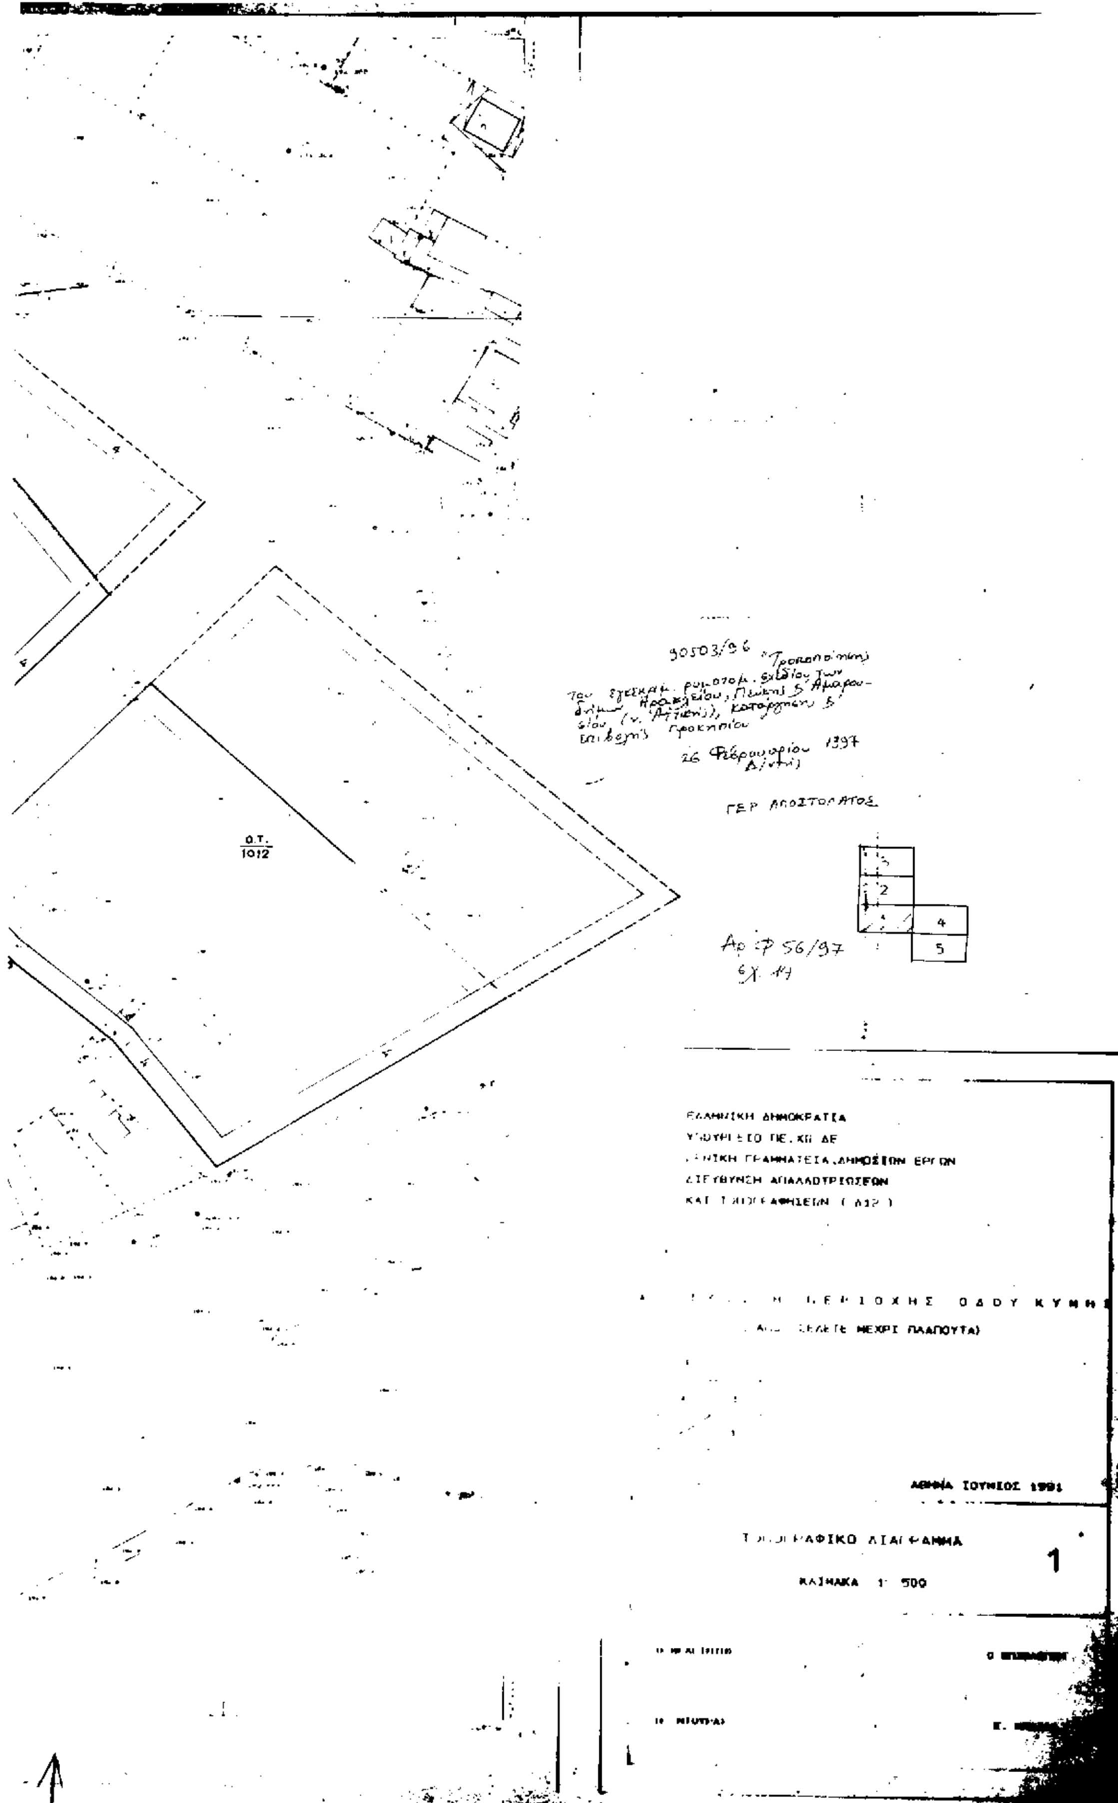
Ο.Τ. 1012
90503/96
26 Φεβρουαρίου 1997
ΓΕΡ ΑΠΟΣΤΟΛΑΤΟΣ
2
4
5
Αρ ΦΠ 56/97
ΕΛΛΗΝΙΚΗ ΔΗΜΟΚΡΑΤΙΑ
ΔΙΕΥΘΥΝΣΗ ΑΠΑΛΛΟΤΡΙΩΣΕΩΝ
ΜΕΧΡΙ ΠΛΑΠΟΥΤΑ)
ΑΘΗΝΑ ΙΟΥΝΙΟΣ 1991
1
ΚΛΙΜΑΚΑ 1: 500

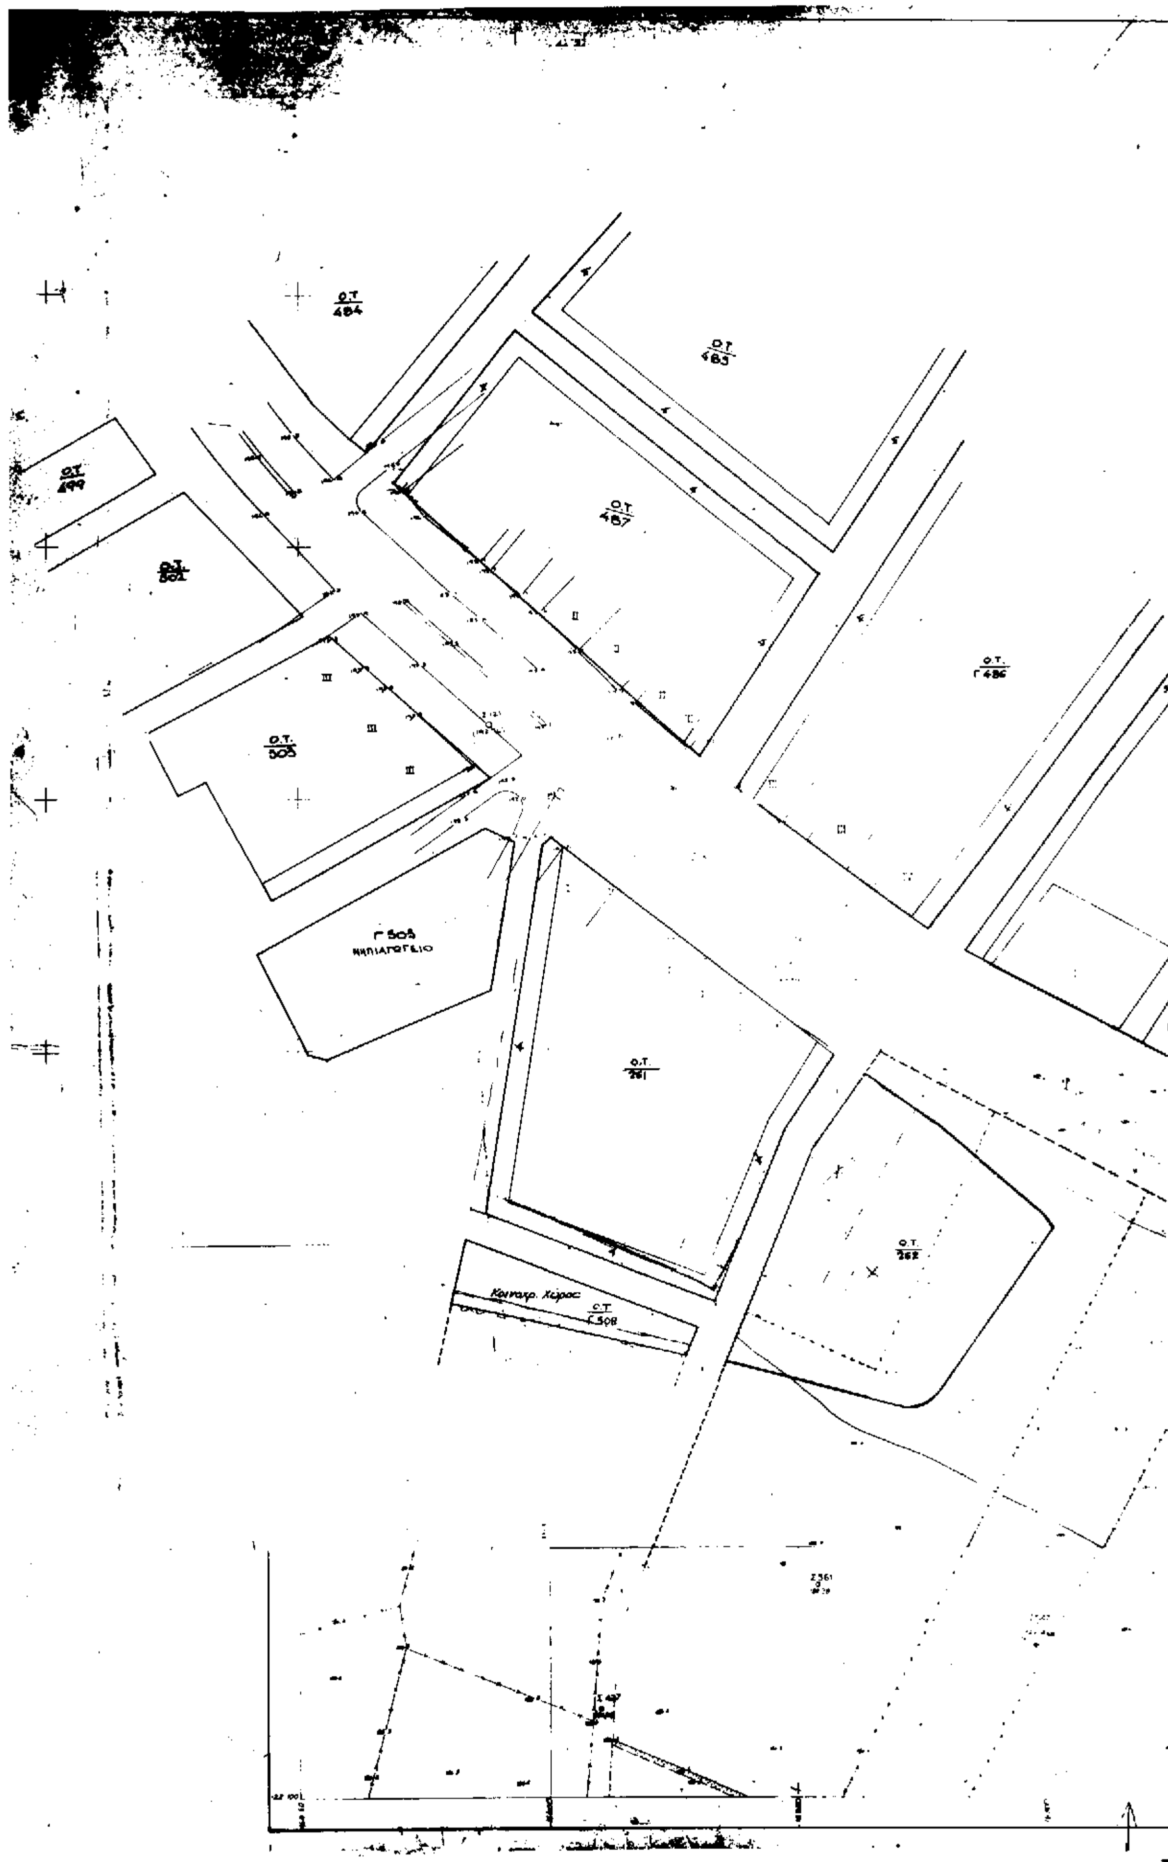
Ο.Τ. 484
Ο.Τ. 483
Ο.Τ. 499
Ο.Τ. 487
Ο.Τ. 502
Ο.Τ. Γ 486
Ο.Τ. 503
Γ 503
ΝΗΠΙΑΓΩΓΕΙΟ
Ο.Τ. 261
Ο.Τ. 262
Κοινοχρ. Χώρος
Ο.Τ. Γ 508

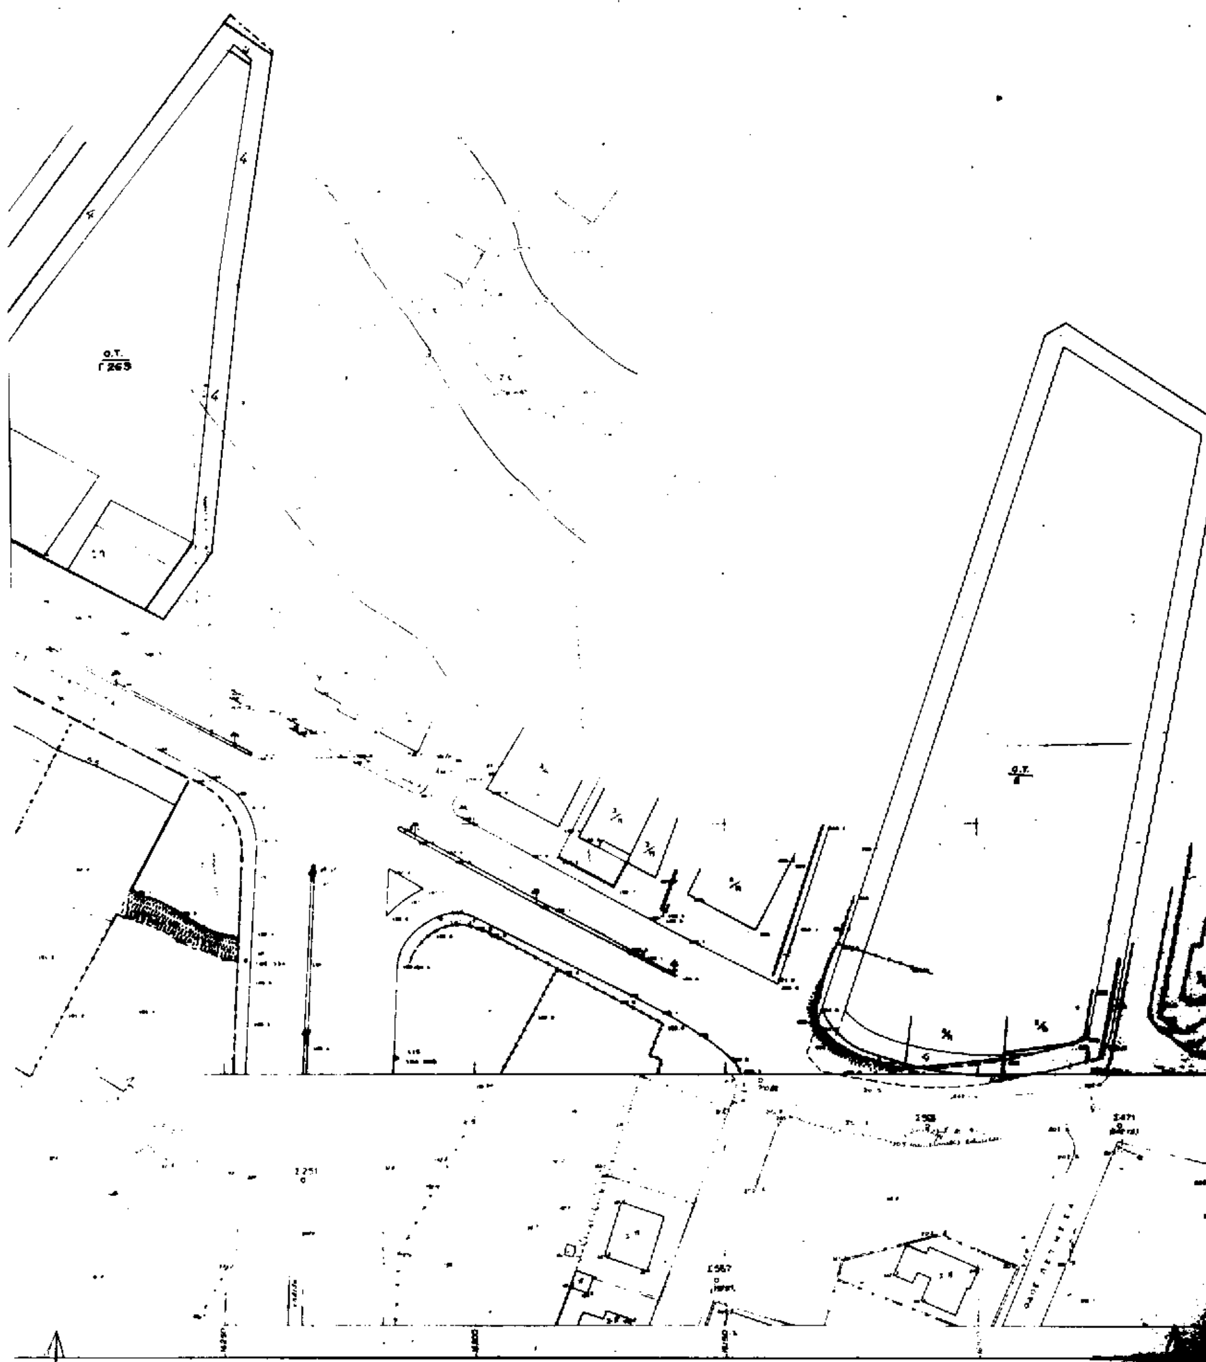

ΥΠΟΥΡΓΕΙΟ

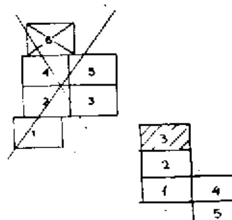

ΥΠΟΥΡΓΕΙΟ ΠΕ.ΧΩ.ΔΕ.
Γ.Γ.Δ.Ε.
ΕΙΔΙΚΗ ΥΠΗΡΕΣΙΑ ΔΗΜ. ΕΡΓΩΝ
ΣΥΓΚ/ΚΩΝ ΕΡΓΩΝ ΑΤΤΙΚΗΣ

ΟΔΙΚΑ κ' ΣΙΔΗΡΟΔΡΟΜΙΚΑ ΕΡΓΑ
Ε.Λ. ΕΛΕΥΣΙΝΑΣ - ΣΤΑΥΡΟΥ - Α/Δ ΣΠΑΤΩΝ
ΤΜΗΜΑ: Α.Κ. ΜΕΤΑΜΟΡΦΩΣΗΣ - Α.Κ. ΚΗΦΙΣΙΑΣ

ΚΥΚΛΟΦΟΡΙΑΚΗ ΠΡΟΜΕΛΕΤΗ

3

ΤΟΠΟΓΡΑΦΙΚΟ ΔΙΑΓΡΑΜΜΑ
ΣΥΜΠΛΗΡΩΣΗΣ

ΑΝΑΔΟΧΟΙ

1. ΟΔΟΤΕΧΝΙΚΗ, Ε.Π.Ε.
2. ΣΠ. ΠΗΛΙΤΣΗΣ - Α. ΠΡΕΖΑ - Φ. ΒΑΓΓΕΛΑΤΟΥ
3. ΥΔΡΟΣΥΓΙΑΝΤΙΚΗ - ΛΑΖΑΡΟΣ Σ. ΛΑΖΑΡΙΔΗΣ
4. ΚΡΙΕΖΗΣ - ...
5. ΜΑΝΘΑΚΗΣ ΚΟΚΚΙΝΑΚΗΣ

ΣΥΝΤΑΞΗ ΜΕΛΕΤΗΣ: ΣΠ. ΠΗΛΙΤΣΗΣ - Α. ΠΡΕΖΑ

ΑΘΗΝΑ ΣΕΠΤΕΜΒΡΙΟΣ 1991

Αρ. Φ. 56/97
Σχ. 14.


Γ. 30503/96


"Τροποποίησης του εγκεκριμ. ρυμοτομ. σχεδίου των δήμων Ηρακλείου, Πεύκης & Αμαρουσίου (ν. Αττικής), καθορισμός ζώνης επιβολής προκηπίου."

26 Φεβρουαρίου 1997

Δ/ντής

ΓΕΡ. ΑΠΟΣΤΟΛΑΤΟΣ

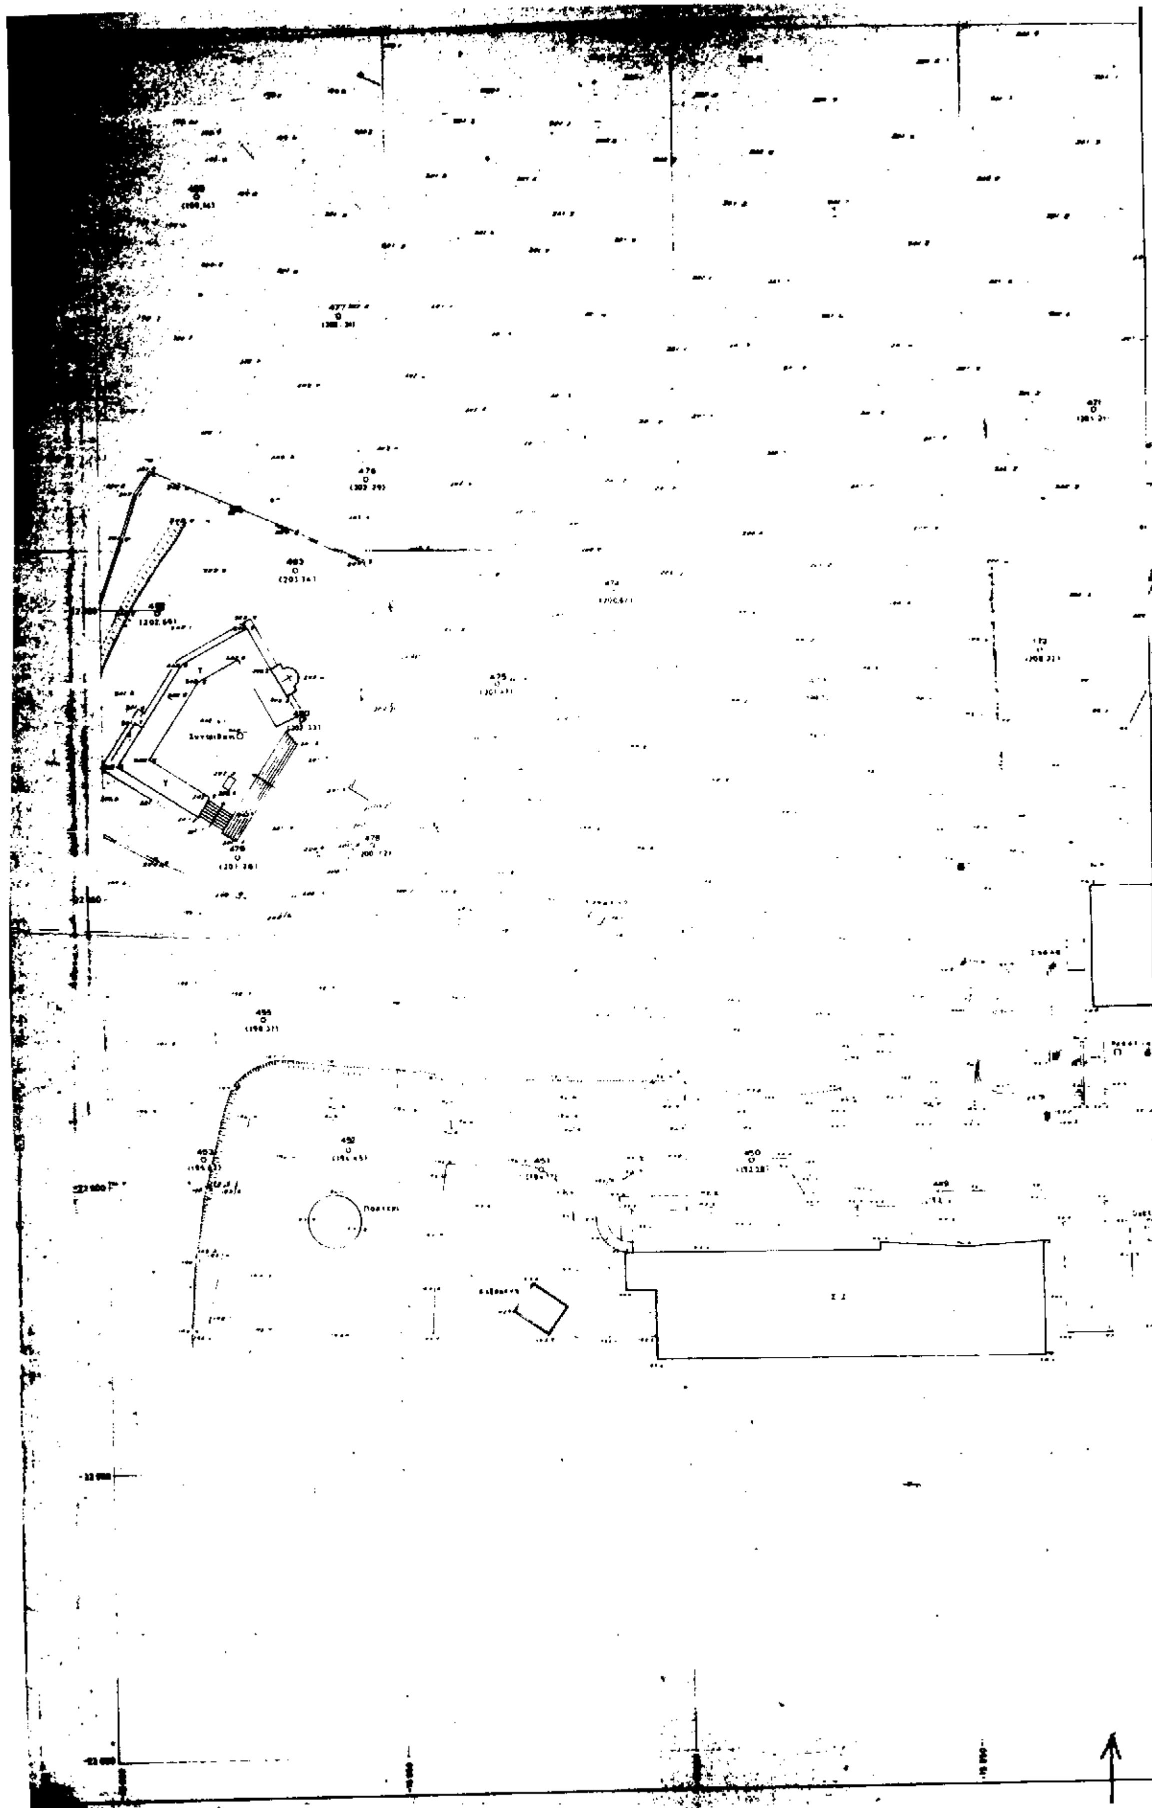

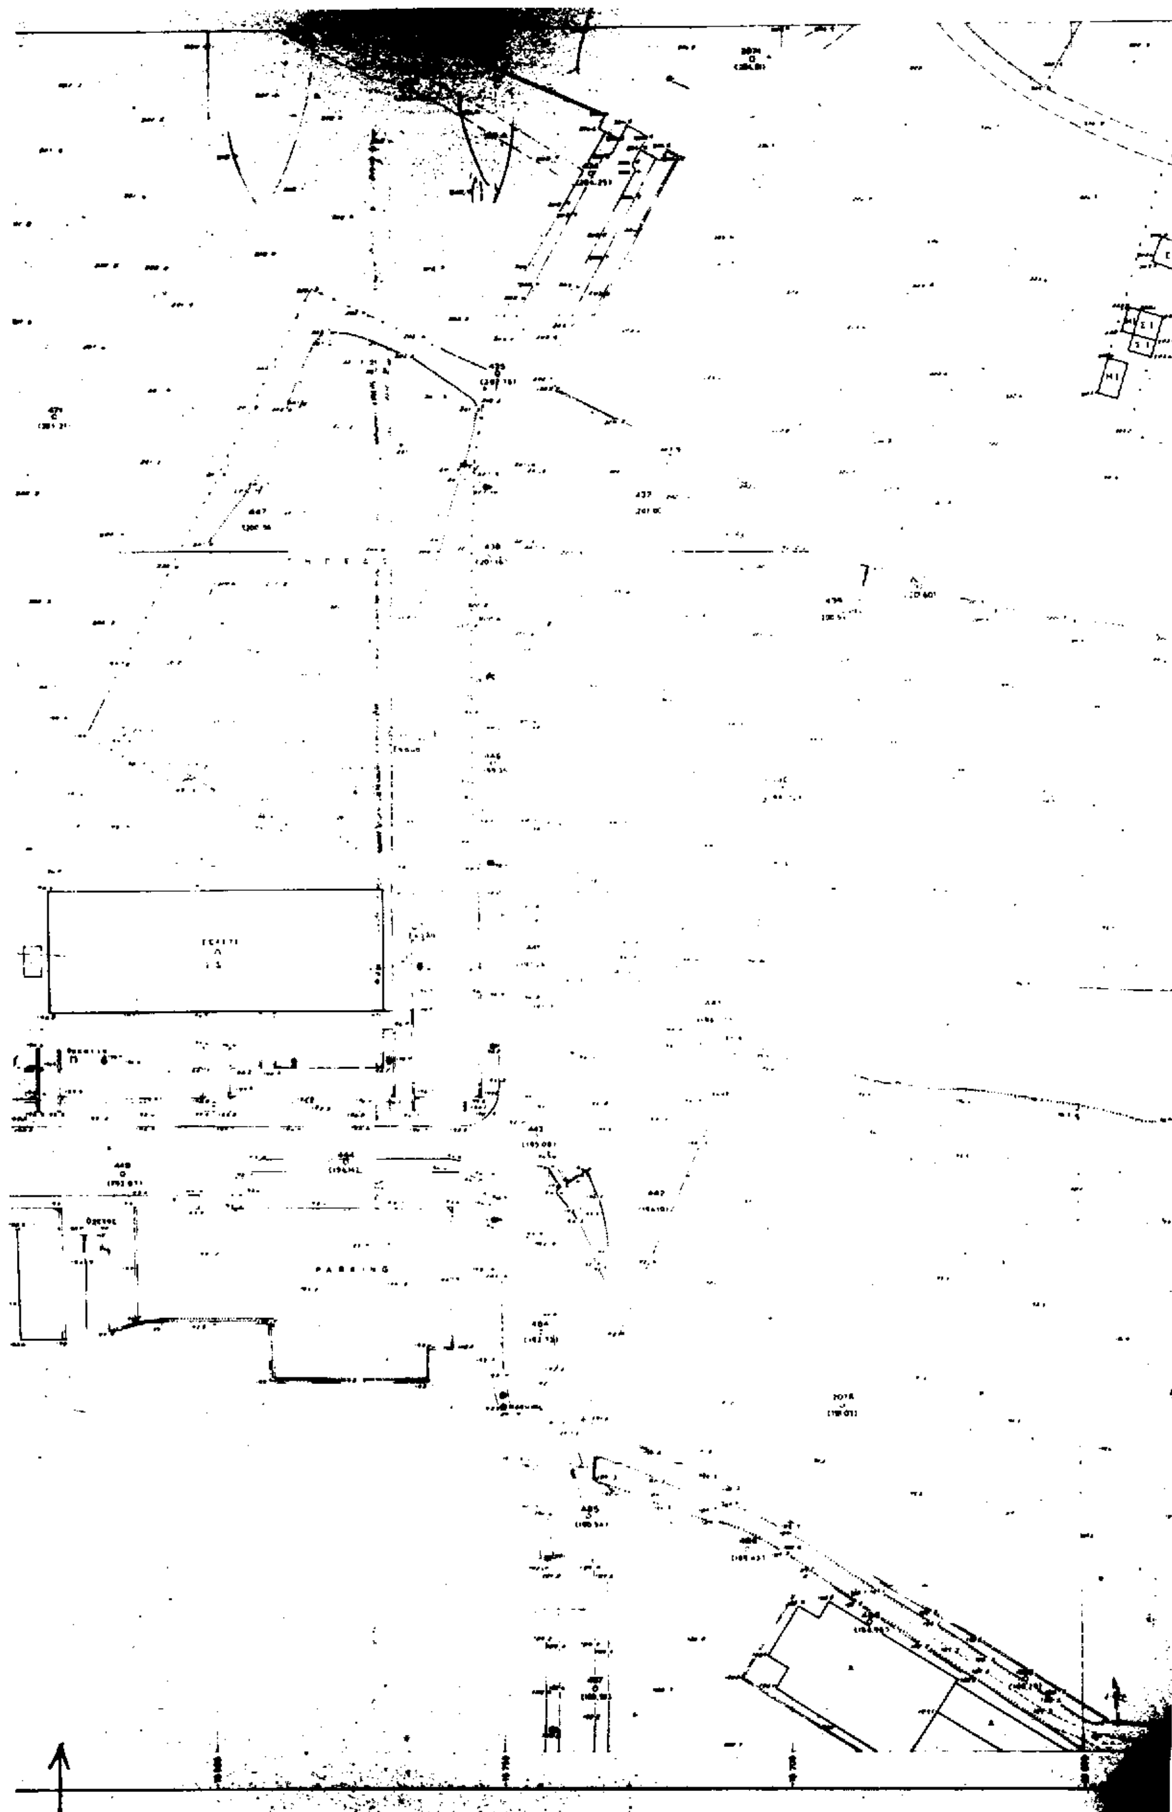



ΥΠΟΥΡΓΕ...

Γ. 90503/96 «Τροποποίησης του εγκεκριμ. ρυμοτομ. σχεδίου των δήμων Ηρακλείου, Πεύκης & Αμαρουσίου (ν. Αττικής), κατάργησης & επιβολής προκηπίου»

26 Φεβρουαρίου 1997

Ο Δ/ντής

ΓΕΡ. ΑΠΟΣΤΟΛΑΤΟΣ

01.05	02.05	03.05
01.04	02.04	03.04
	02.03	03.03

4	7
5	6

Αρ. Φ. 56/97
εχ. 14.

ΥΠΟΥΡΓΕΙΟ ΠΕ.ΧΩ.Δ.Ε.
Γ.Γ.Δ.Ε.
ΕΙΔΙΚΗ ΥΠΗΡΕΣΙΑ ΔΗΜ. ΕΡΓΩΝ
ΣΥΓΚ/ΚΩΝ ΕΡΓΩΝ ΑΤΤΙΚΗΣ

ΟΔΙΚΑ κ ΣΙΔΗΡΟΔΡΟΜΙΚΑ ΕΡΓΑ
Ε.Λ. ΕΛΕΥΣΙΝΑΣ - ΣΤΑΥΡΟΥ - Α/Δ ΣΠΑΤΩΝ
ΤΜΗΜΑ: Α.Κ. ΜΕΤΑΜΟΡΦΩΣΗΣ - Α.Κ. ΚΗΦΙΣΙΑΣ

ΚΥΚΛΟΦΟΡΙΑΚΗ ΠΡΟΜΕΛΕΤΗ 5

ΤΟΠΟΓΡΑΦΙΚΟ ΔΙΑΓΡΑΜΜΑ
ΣΥΜΠΛΗΡΩΣΗΣ

ΑΝΑΔΟΧΟΙ
1. ΟΔΟΤΕΧΝΙΚΗ, Ε.Π.Ε.
2. ΕΠ ΗΛΙΤΗΣ - Α ΠΡΕΖΑ - Ο. ΒΑΓΓΕΛΑΤΟΣ
3. ΥΔΡΟΕΞΥΓΙΑΝΤΙΚΗ - ΛΑΖΑΡΟΣ Σ. ΛΑΖΑΡΙΔΗΣ και ΣΙΑ, Ε.Ε.
4. ΚΡΙΣΠΗΣ - ΑΛΕΞΟΠΟΥΛΟΣ - ΑΣΚΗΤΟΠΟΥΛΟΣ και ΣΥΝ/ΤΕΣ
5. ΜΑΝΩΛΗΣ ΚΟΚΚΙΝΑΚΗΣ
Οδός Ηπείρου [illegible] - ΑΘΗΝΑ [illegible]

ΣΥΝΤΑΞΗ ΜΕΛΕΤΗΣ: ΕΠ ΗΛΙΤΗΣ - Α ΠΡΕΖΑ, [illegible] Τηλ. [illegible]

	Μελέτη	Κλίμακα	Αριθ. Σχεδίου
	Ι. Ηλίτσης	1:500	

Υπογραφές Αναδόχων	Αριθ. Μελέτης
[illegible]	

ΑΘΗΝΑ ΣΕΠΤΕΜΒΡΙΟΣ 1981

ΕΘΝΙΚΟ ΤΥΠΟΓΡΑΦΕΙΟ

ΕΦΗΜΕΡΙΔΑ ΤΗΣ ΚΥΒΕΡΝΗΣΕΩΣ

ΚΑΠΟΔΙΣΤΡΙΟΥ 34 * ΑΘΗΝΑ 104 32 * TELEX 223211 YPET GR * FAX 52 34 312

ΠΛΗΡΟΦΟΡΙΕΣ ΕΞΥΠΗΡΕΤΗΣΗΣ ΠΟΛΙΤΩΝ

ΚΕΝΤΡΙΚΗ ΥΠΗΡΕΣΙΑ Σολωμού 51		ΠΕΡΙΦΕΡΕΙΑΚΑ ΓΡΑΦΕΙΑ ΠΩΛΗΣΗΣ Φ.Ε.Κ.	
Πληροφορίες δημοσιευμάτων Α.Ε. - Ε.Π.Ε.	5225761	ΘΕΣΣΑΛΟΝΙΚΗ	
	5230841	Βασ. Όλγας 188, 1ος ορ.-Τ.Κ. 546 55	(031)423956
Πληροφορίες δημοσιευμάτων λοιπών Φ.Ε.Κ.	5225713	ΠΕΙΡΑΙΑΣ	4136402
	5249547	Νικήτα 6-8 Τ.Κ. 185 31	4171307
Πώληση Φ.Ε.Κ.	5239762	ΠΑΤΡΑ	(061)271249
Φωτοαντίγραφα παλαιών Φ.Ε.Κ.	5248141	Κορίνθου 327 Τ.Κ. 262 23	224581
Βιβλιοθήκη παλαιών Φ.Ε.Κ.	5248188	ΙΩΑΝΝΙΝΑ	
Οδηγίες για δημοσιεύματα Α.Ε. - Ε.Π.Ε.	5248785	Διοικητήριο Τ.Κ. 454 44	(0651)21901
Εγγραφή Συνδρομητών Φ.Ε.Κ. και αποστολή Φ.Ε.Κ.	5248320	ΚΟΜΟΤΗΝΗ	(0531)22637
		Δημοκρατίας 1 Τ.Κ. 691 00	26522

ΤΙΜΗ ΦΥΛΛΩΝ ΕΦΗΜΕΡΙΔΟΣ ΤΗΣ ΚΥΒΕΡΝΗΣΕΩΣ

- Μέχρι 8 σελίδες 150 δρχ.
- Από 9 μέχρι 16 σελίδες 300 δρχ.
- Από 16 σελίδες και άνω προσαύξηση 100 δρχ. ανά 8σέλιδο ή μέρους αυτού

ΕΤΗΣΙΕΣ ΣΥΝΔΡΟΜΕΣ Φ.Ε.Κ.

Τεύχος	Κ.Α.Ε. Προϋπολογισμού 2531	Κ.Α.Ε. εσόδου υπέρ ΤΑΠΕΤ 3512
Α΄ (Νόμοι, Π.Δ., Συμβάσεις κ.τλ.)	50.000 δρχ.	2.500 δρχ.
Β΄ (Υπουργικές αποφάσεις κ.τλ.)	50.000 »	2.500 »
Γ΄ (Διορισμοί, απολύσεις κ.τλ. Δημ. Υπαλλήλων)	10.000 »	500 »
Δ΄ (Απαλλοτριώσεις, πολεοδομία κτλ.)	50.000 »	2.500 »
Αναπτυξιακών Πράξεων (Τ.Α.Π.Σ.)	25.000 »	1.250 »
Ν.Π.Δ.Δ. (Διορισμοί κ.τλ. προσωπικού Ν.Π.Δ.Δ.)	10.000 »	500 »
Παράρτημα (Πίνακες επιτυχόντων διαγωνισμών)	5.000 »	250 »
Δελτίο Βιομηχανικής Ιδιοκτησίας (Δ.Ε.Β.Ι.)	10.000 »	500 »
Ανωτάτου Ειδικού Δικαστηρίου (Α.Ε.Δ.)	3.000 »	150 »
Ανωνύμων Εταιρειών & Ε.Π.Ε.	250.000 »	12.500 »
Προκηρύξεων Α.Σ.Ε.Π.	10.000 »	500 »
ΓΙΑ ΟΛΑ ΤΑ ΤΕΥΧΗ ΕΚΤΟΣ Α.Ε. & Ε.Π.Ε.	200.000 »	10.000 »

* Οι συνδρομές του εσωτερικού προπληρώνονται στα Δημόσια Ταμεία που δίδουν αποδεικτικό είσπραξης (διπλότυπο) το οποίο με τη φροντίδα του ενδιαφερομένου πρέπει να στέλνεται στην Υπηρεσία του Εθνικού Τυπογραφείου.
* Οι συνδρομές του εξωτερικού επιβαρύνονται πέρα των παραπάνω αναφερομένων ποσών με τα ταχυδρομικά τέλη και μπορεί να στέλνονται με επιταγή και σε ανάλογο συνάλλαγμα στο Διευθυντή Οικονομικού του Εθνικού Τυπογραφείου.
* Η πληρωμή του ποσοστού του ΤΑΠΕΤ που αντιστοιχεί σε συνδρομές, εισπράττεται στην Αθήνα από το Ταμείο του ΤΑΠΕΤ (Σολωμού 51 - Αθήνα) και στις άλλες πόλεις από τα Δημόσια Ταμεία.
* Οι συνδρομητές του εξωτερικού μπορούν να στέλνουν το ποσό του ΤΑΠΕΤ μαζί με το ποσό της συνδρομής.
* Οι Νομαρχιακές Αυτοδιοικήσεις, οι Δήμοι, οι Κοινότητες ως και οι επιχειρήσεις αυτών πληρώνουν το μισό χρηματικό ποσό της συνδρομής και ολόκληρο το ποσό υπέρ του ΤΑΠΕΤ.
* Η συνδρομή ισχύει για ένα χρόνο, που αρχίζει την 1η Ιανουαρίου και λήγει την 31η Δεκεμβρίου του ίδιου χρόνου. Δεν εγγράφονται συνδρομητές για μικρότερο χρονικό διάστημα.
* Η εγγραφή ή ανανέωση της συνδρομής πραγματοποιείται το αργότερο μέχρι τον Μάρτιο κάθε έτους.
* Αντίγραφα διπλοτύπων, ταχυδρομικές επιταγές και χρηματικά γραμμάτια δεν γίνονται δεκτά.

Οι υπηρεσίες κοινού λειτουργούν καθημερινά από 08.00΄ έως 13.00΄

ΑΠΟ ΤΟ ΕΘΝΙΚΟ ΤΥΠΟΓΡΑΦΕΙΟ